
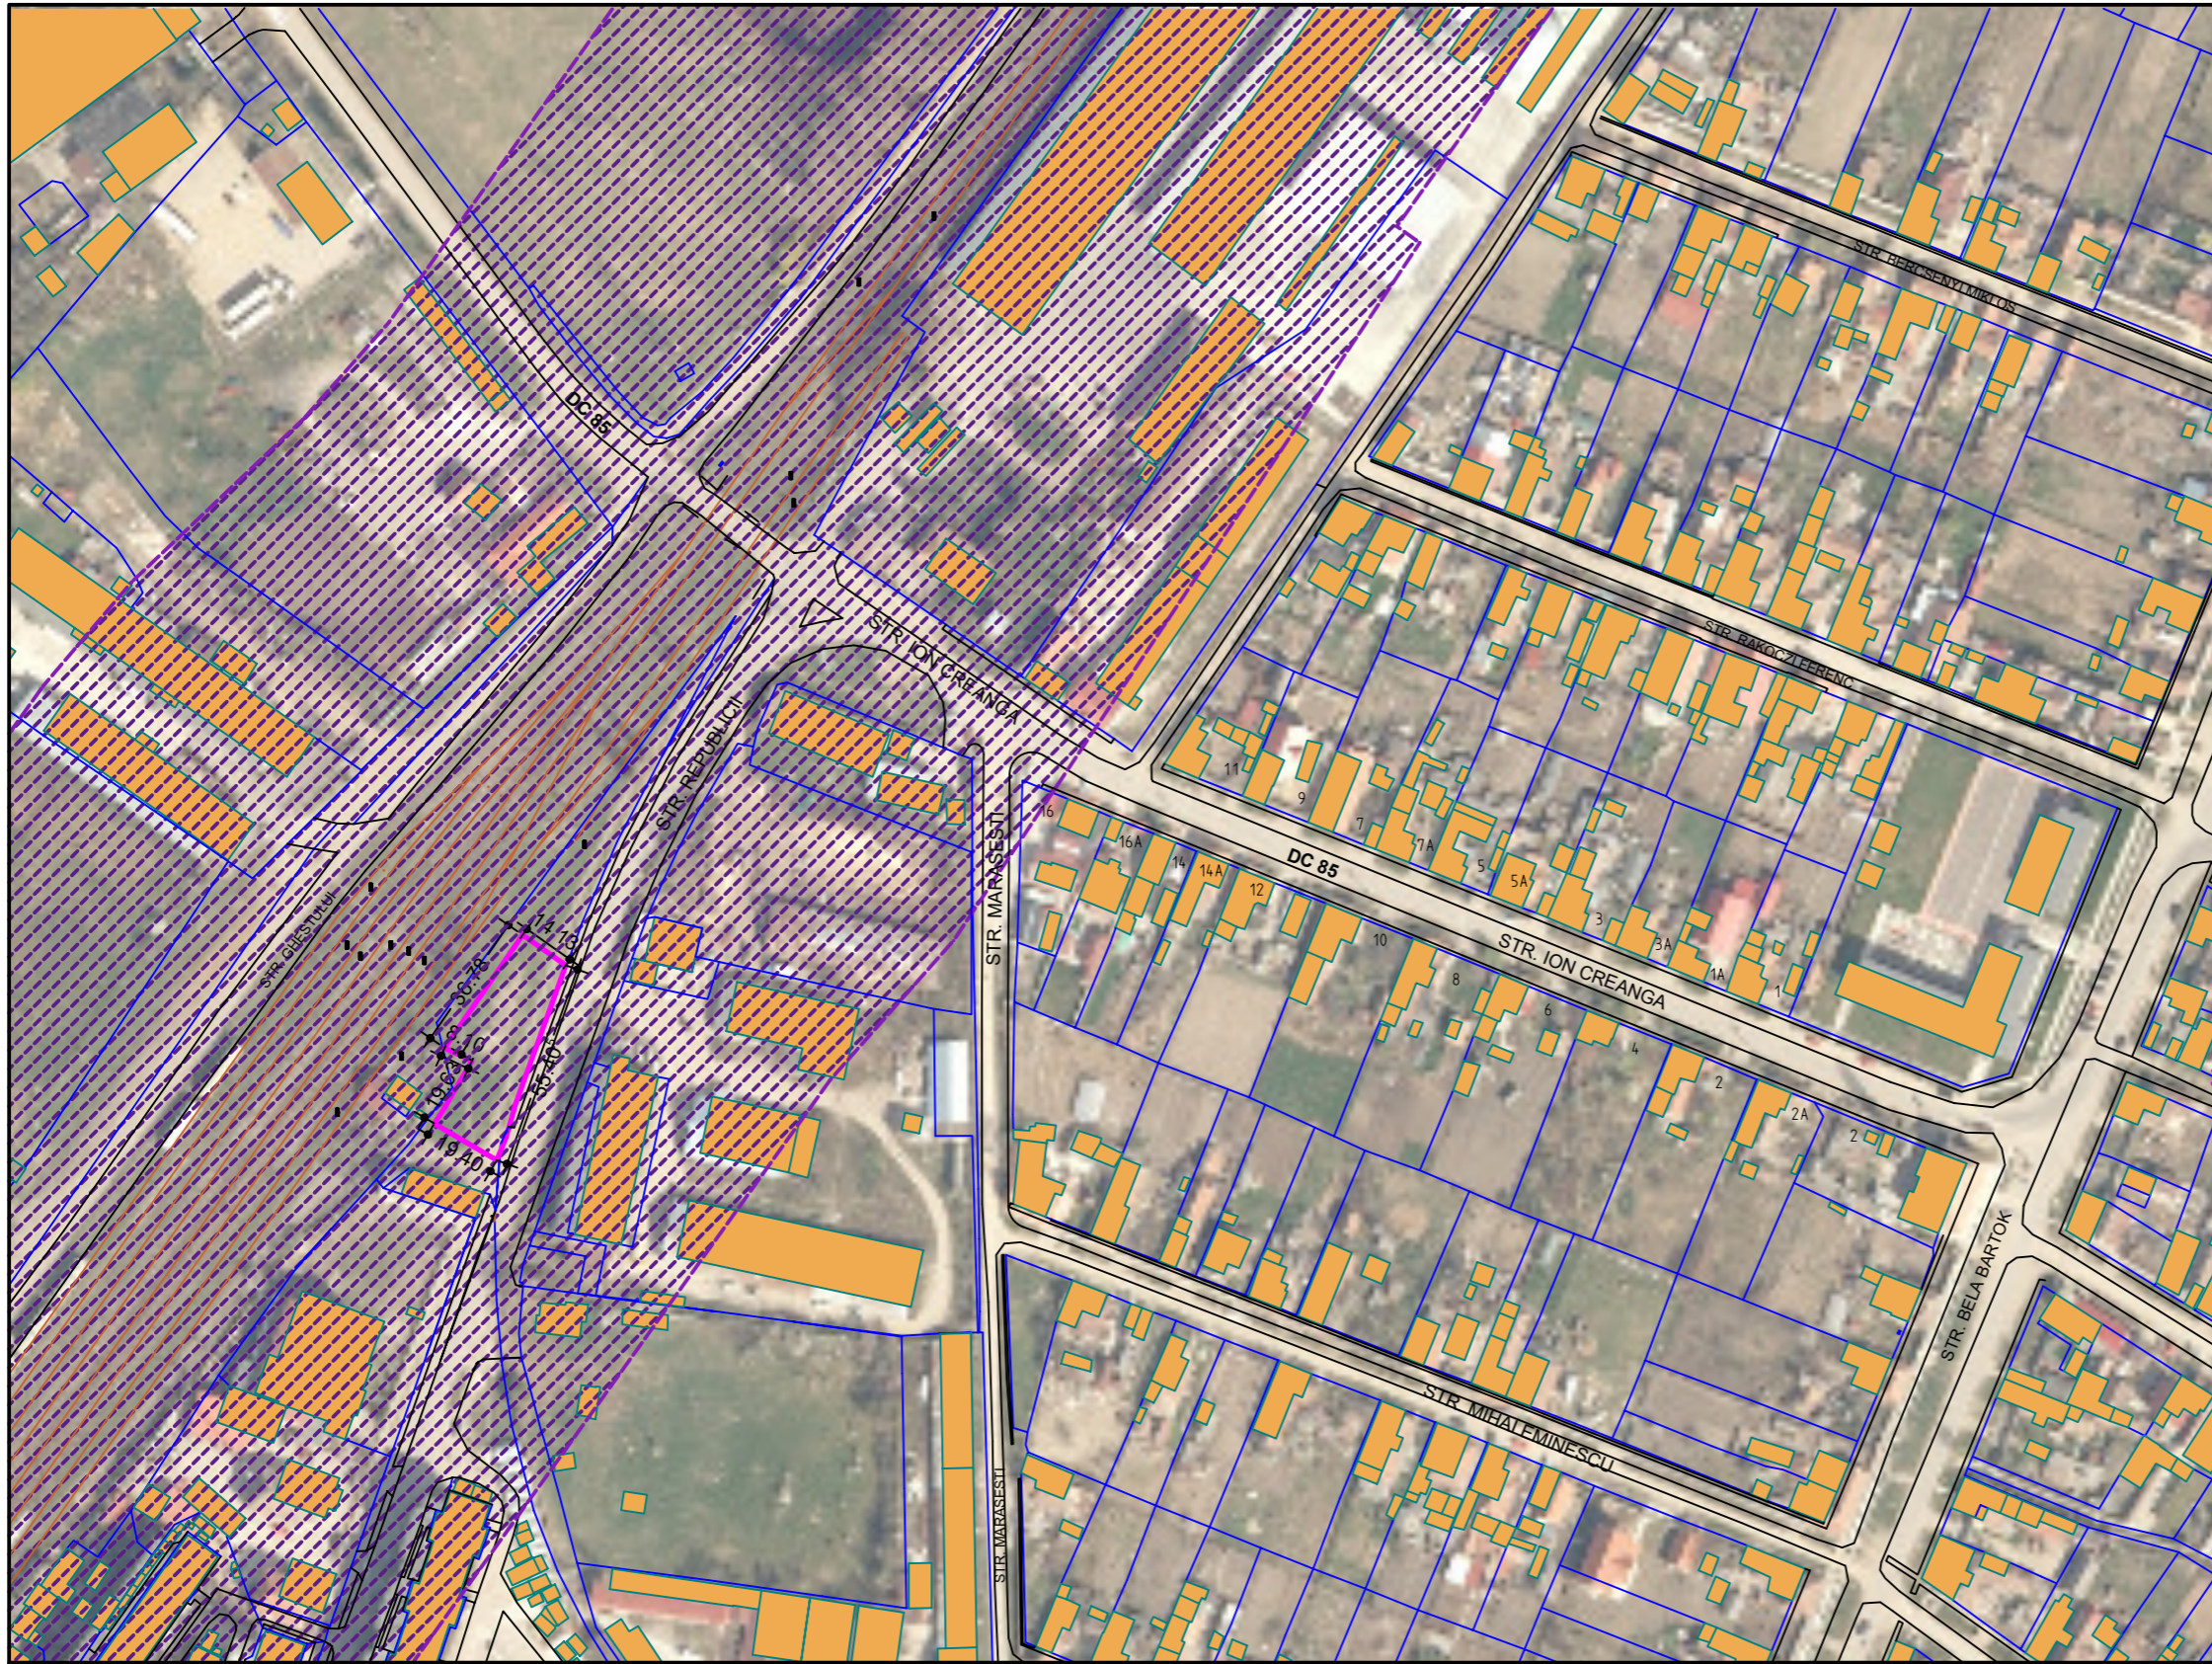


PLAN URBANISTIC ZONAL "CONSTRUIRE SPĂLĂTORIE AUTO"

Salonta, str. Marasesti nr. FN,
nr. cad. 114599, jud. Bihor;
Beneficiar: SC KRISZTOR SRL

**PLAN DE SITUATIE EXISTENT
ORTOFOTO TOPOCADASTRAL**
sc. 1:2.000

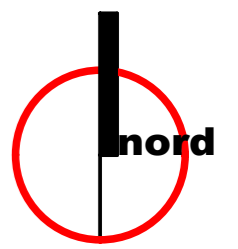

LEGENDA:

- LIMITA TEREN STUDIAT NR. CAD: 102412
- - - - - LIMITA ZONA STUDIATA
- TEREN STUDIAT
- LIMITA CADASTRALE
- CONSTRUCTII EXISTENTE INVECINATE
- ZONA DE PROTECTIE CALE FERATA 100 M DIN AX

ORDINUL ARHITECTILOR
DIN ROMANIA
7722
Szabolcs-Kálmán
GARDA
Arhitect cu drept de semnatura



VERIFICATOR		DATA	Referat/Expertiza:	PROIECT
PROIECTANT GENERAL: str. George Cosbuc, nr. 26/A, SALONTA, BIHOR, J5/514/2012 CUI 30019137 TEL: 0744.60.69.64.		Aprilie 2026	BENEFICIAR: S.C. KRISZTOR S.R.L. Mun. Salonta, str. Ion Creanga, nr. 16, jud. Bihor; CUI: RO22095516	317 /2024
PROIECTANT DE SPECIALITATE: GEYER LÁSZLÓ - BIROU INDIVIDUAL DE ARHITECTURĂ C.I.F. 22674402 sediu: Oșorhei, Strada 311, nr.3 telefon: 0740 866 150 e-mail: geyerlaszlo@yahoo.com		SCARA 1:2.000	TITLU PROIECT: CONSTRUIRE SPĂLĂTORIE AUTO Mun. Salonta, str. Mărășești, nr. FN, nr. cad. 114599, jud. Bihor;	FAZA PUZ
SEF PROIECT	arh. GEYER LÁSZLÓ	SEMNATURA 	TITLU PLANSA: PLAN DE SITUATIE EXISTENT ORTOFOTO TOPOCADASTRAL	PLANSA 02U
PROIECTAT	arh. GEYER LÁSZLÓ			
PROIECTAT	arh. GARDA SZABOLCS-KÁLMÁN			
ELABORAT	arh. GARDA SZABOLCS-KÁLMÁN			