


PLAN URBANISTIC ZONAL „PUZ SCHIMBARE PARTIALA DE DESTINATIE SI REGLEMENTARI URBANISTICE PENTRU CONSTRUIRE HALA DE DEPOZITARE SI PRODUCTIE”


Salonta, str. Independentei nr. 1/B, 1/C, 1/D,
nr. cad. 113746, 113747, 113748, 113749, jud. Bihor;
Beneficiari: I.I. GARDA ANDREA ILONA
SC EMAMUT SRL; SC HORTUS VERDI SRL

PLAN DE SITUATIE EXISTENT - ZONIFICARE FUNCTIONALA
sc. 1:2.000

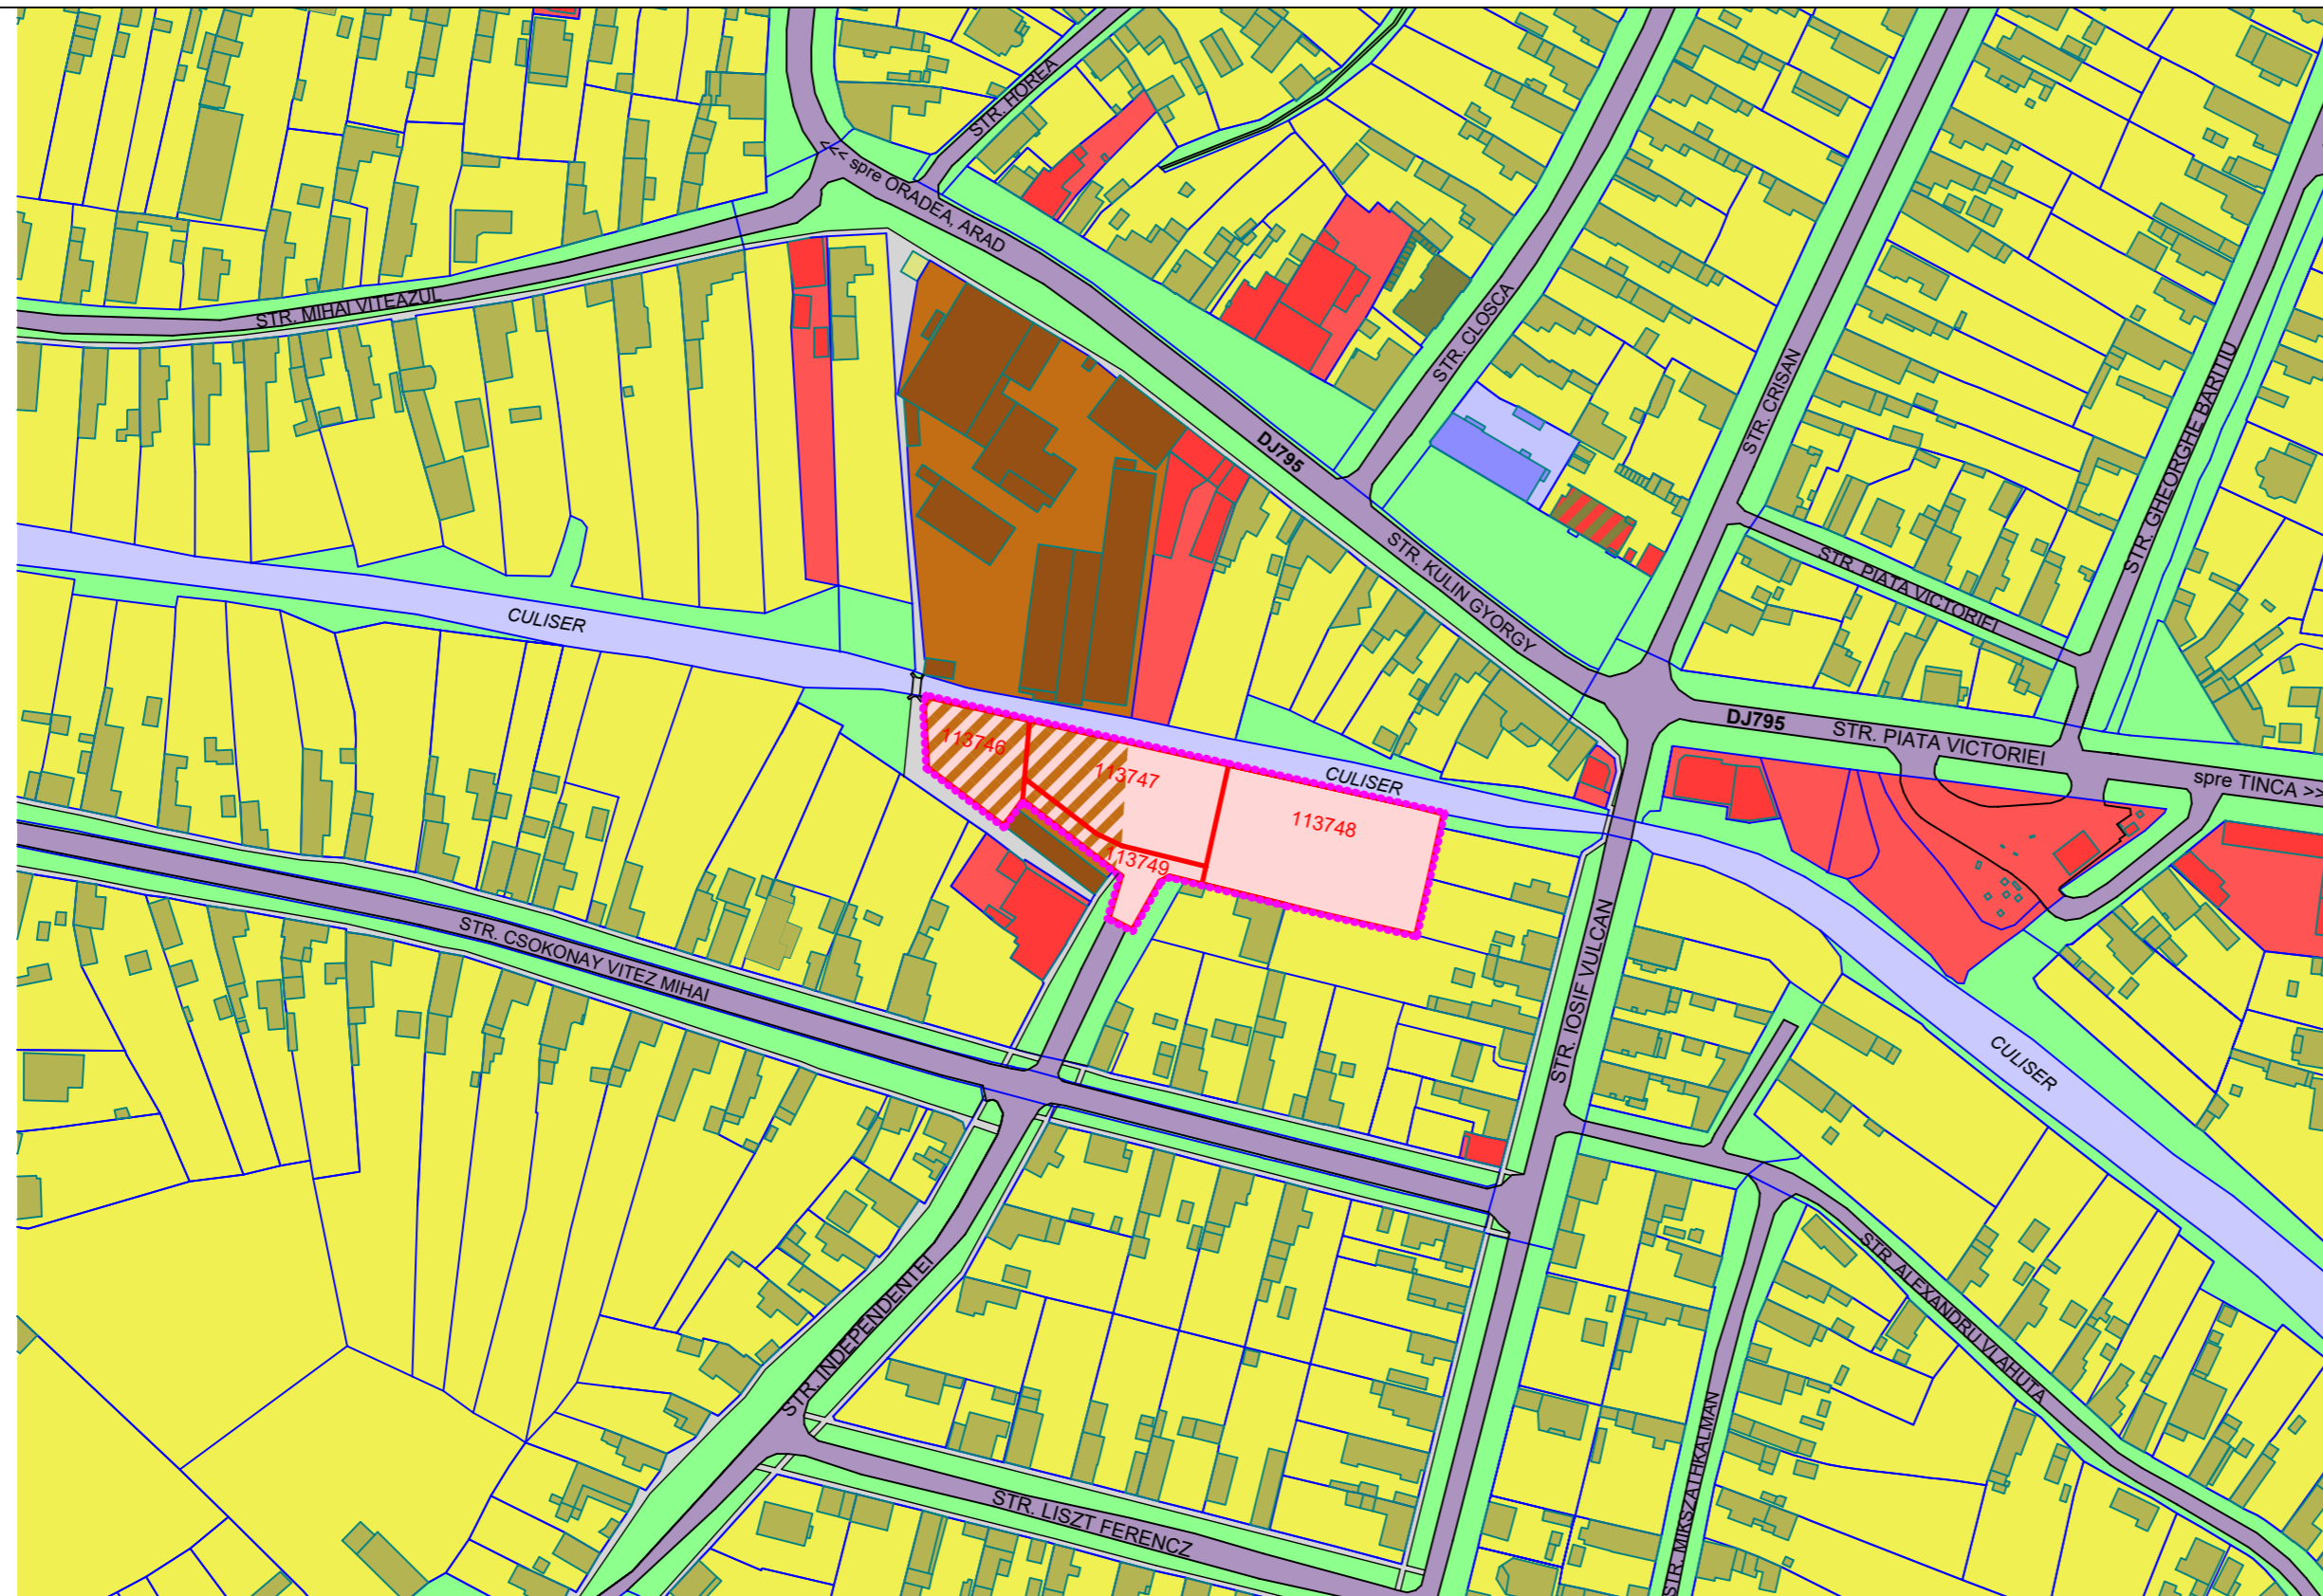

LEGENDA:

- LIMITA TEREN STUDIAT NR. CAD: 113746, 113747, 113748, 113749
- LIMITA ZONA STUDIATA
- TEREN STUDIAT (INDUSTRIE, DEPOZITARE)
- LIMITE CADASTRALE
- LOCUIRE INALTIME MICA (P, P+M, P+E)
- LOCUIRE COLECTIVA (P+2E)
- LOCUIRE COLECTIVA (P+2E) CU SERVICII/COMERT LA PARTER
- ZONA SERVICII, COMERT
- ZONA FUNCTIUNI EDUCATIE
- ZONA INDUSTRIE, DEPOZITARE
- ZONA FUNCTIONALA INDUSTRIE, DEPOZITARE CONFORM PUG SALONTA
- ZONE VERZI PUBLICE
- CIRCULATII PIETONALE PUBLICE - TROTUARE
- DRUMURI/CIRCULATII/PARCARI
- CURS DE APA - CANALUL CULISER

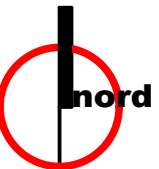

SUPRAFATA PARCELA/TEREN STUDIATA PROPRIETATE BENEF. EMAMUT SRL NR.CAD. 113746	705,00 mp	0,071 ha	15,06%
SUPRAFATA PARCELA/TEREN STUDIATA PROPRIETATE BENEF. GARDA ANDREA ILONA NR.CAD. 113747	1410,00 mp	0,141 ha	30,13%
SUPRAFATA PARCELA/TEREN STUDIATA PROPRIETATE BENEF. HORTUS VERDI SRL NR.CAD. 113748	2115,00 mp	0,212 ha	45,19%
SUPRAFATA PARCELA/TEREN STUDIATA PROPRIETATE BENEFICIARI NR.CAD. 113749 - SERVICIUTE DE TRECERE	450,00 mp	0,045 ha	9,62%
SUPRAFATA TOTALA PARCELE STUDIATE	4680,00 mp	0,468 ha	100%
SUPRAFATA PARCELE STUDIATE - schimbare functiune - industrie usoara, depozitare	4680,00 mp	0,468 ha	100%

SUPRAFATA PARCELA/TEREN STUDIATA PROPRIETATE BENEF. EMAMUT SRL NR.CAD. 113746	705,00 mp	0,071 ha	100,00%
SUPRAFATA CONSTRUITA EXISTENTA	0,00 mp	0,000 ha	0% din 705,00
SUPRAFATA CONSTRUITA MAXIMA	423,00 mp	0,042 ha	60% din 705,00
SUPRAFATA DESFASURATA EXISTENTA	0,00 mp	0,000 ha	0% din 705,00
SUPRAFATA DESFASURATA MAXIMA S+P+1E+M / 12 M	1057,50 mp	0,106 ha	150% din 705,00
P.O.T. EXISTENT	0,00 %	C.U.T. EXISTENT	0,00
P.O.T. MAXIM PROPUS	60,00 %	C.U.T. MAXIM PROPUS	1,50

SUPRAFATA PARCELA/TEREN STUDIATA PROPRIETATE BENEF. GARDA ANDREA ILONA NR.CAD. 113747	1410,00 mp	0,141 ha	100,00%
SUPRAFATA CONSTRUITA EXISTENTA	0,00 mp	0,000 ha	0% din 1410,00
SUPRAFATA CONSTRUITA MAXIMA	846,00 mp	0,085 ha	60% din 1410,00
SUPRAFATA DESFASURATA EXISTENTA	0,00 mp	0,000 ha	0% din 1410,00
SUPRAFATA DESFASURATA MAXIMA S+P+1E+M / 12 M	2115,00 mp	0,211 ha	150% din 1410,00
P.O.T. EXISTENT	0,00 %	C.U.T. EXISTENT	0,00
P.O.T. MAXIM PROPUS	60,00 %	C.U.T. MAXIM PROPUS	1,50

SUPRAFATA PARCELA/TEREN STUDIATA PROPRIETATE BENEF. HORTUS VERDI SRL NR.CAD. 113748	2115,00 mp	0,212 ha	100,00%
SUPRAFATA CONSTRUITA EXISTENTA	0,00 mp	0,000 ha	0% din 2115,00
SUPRAFATA CONSTRUITA MAXIMA	1269,00 mp	0,127 ha	60% din 2115,00
SUPRAFATA DESFASURATA EXISTENTA	0,00 mp	0,000 ha	0% din 2115,00
SUPRAFATA DESFASURATA MAXIMA S+P+1E+M / 12 M	3172,50 mp	0,317 ha	150% din 2115,00
P.O.T. EXISTENT	0,00 %	C.U.T. EXISTENT	0,00
P.O.T. MAXIM PROPUS	60,00 %	C.U.T. MAXIM PROPUS	1,50

VERIFICATOR	Cerinte:	Referat/Expertiza:
PROIECTANT GENERAL: S.C. Grafi Top s.r.l. str. George Cosbuc, nr. 26/A, SALONTA, BIHOR, J5/514/2012 CUI 30019137 TEL: 0744.60.69.64.	DATA aprilie 2022	BENEFICIAR: I.I. GARDA ANDREA ILONA Mun. Salonta, str. George Cosbuc nr. 26A, Jud. Bihor SC EMAMUT SRL Mun. Salonta, str. Horea nr. 26, Jud. Bihor SC HORTUS VERDI SRL Mun. Salonta, str. George Emil Palade nr. 20, Jud. Bihor
PROIECTANT DE SPECIALITATE BIROU INDIVIDUAL DE ARHITECTURA OLOGU IOAN str. 0727.850.903. Oradea, str. Alunel nr.47, str. Al. se. C. et. 1, sp. 8, CUI 24952122.	SCARA 1 : 2000 SEMNATURA	TITLU PROIECT: PUZ SCHIMBARE PARTIALA DE DESTINATIE SI REGLEMENTARI URBANISTICE PENTRU CONSTRUIRE HALA DE DEPOZITARE SI PRODUCTIE Mun. Salonta, str. Independentei nr. 1/B, 1/C, 1/D, jud. Bihor
SEF PROIECT arh. OLOGU IOAN		TITLU PLANSA: PLAN DE SITUATIE EXISTENT ZONIFICARE FUNCTIONALA
PROIECTAT arh. OLOGU IOAN		PLANSA 03U
PROIECTAT arh. GARDA SZABOLCS-KÁLMÁN		
ELABORAT arh. GARDA SZABOLCS-KÁLMÁN		