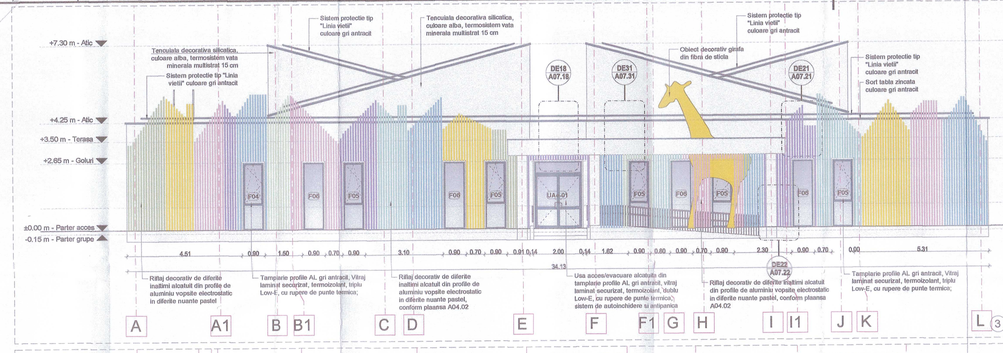

3 FATADA PRINCIPALA
1 : 100

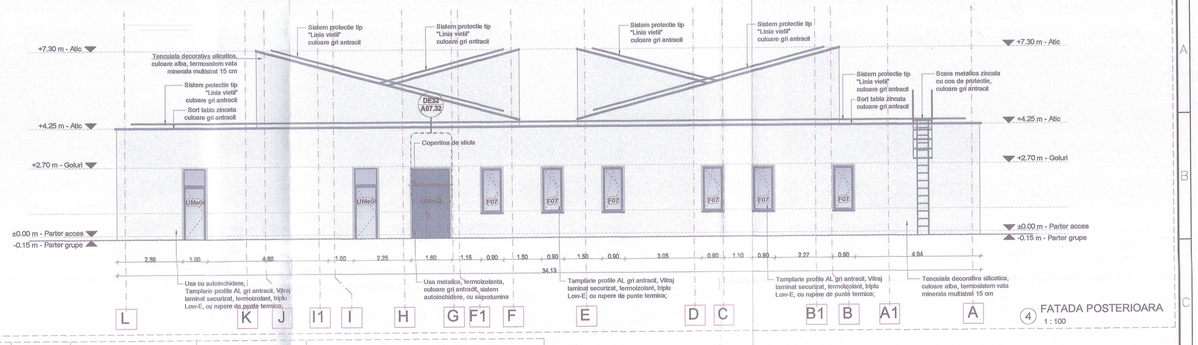

4 FATADA POSTERIOARA
1 : 100

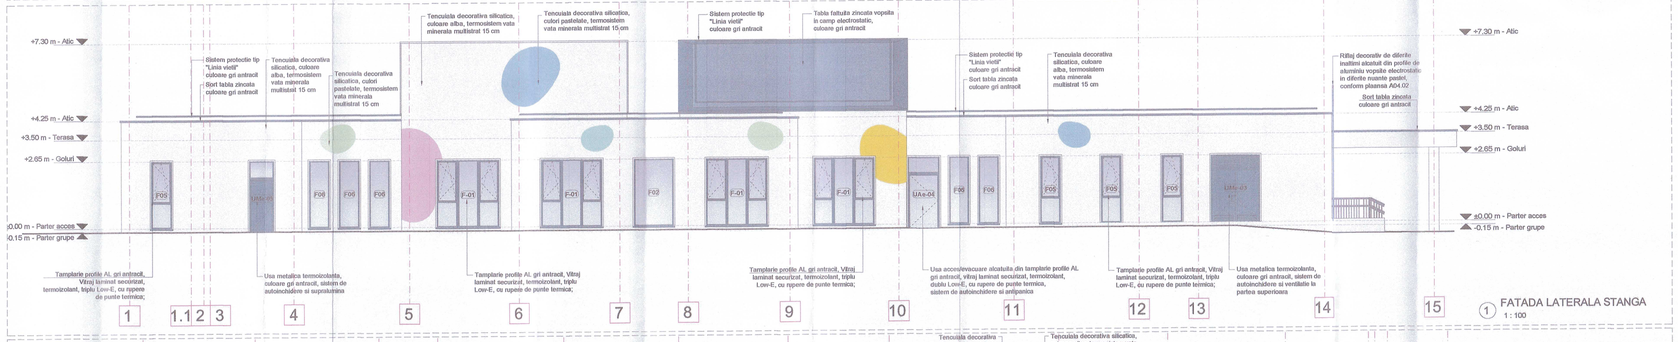

1 FATADA LATERALA STANGA
1 : 100

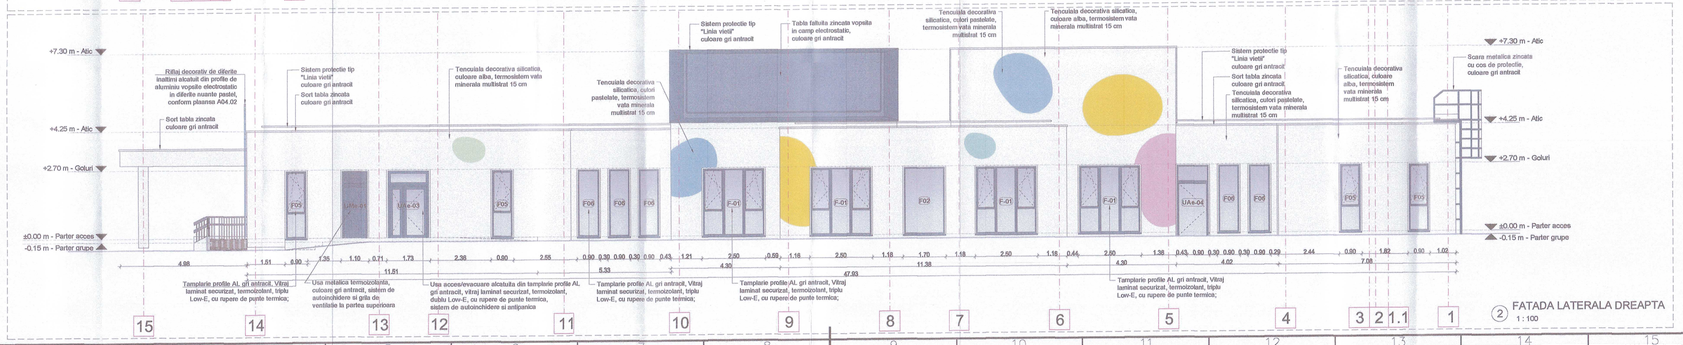

2 FATADA LATERALA DREAPTA
1 : 100

LEGENDA CULORI

CULOARE	COD
	RAL 4005
	RAL 5024
	RAL 9016
	RAL 6021
	RAL 1014
	RAL 3015
	RAL 6027
	RAL 6019

I-21 M.G.S.U.

21-07-2023

ROMAN MICA NR: 07107 BIROU DE ARHITECTURA ARHITECTOR PROIECTE NEGOESCU T. GABRIEL

ORDINUL ARHITECTILOR DIN ROMANIA
7723
Teodora BABATA
Arhitect cu drept de semnătură

10 MAR. 2023
MINISTERUL ADMINISTRAȚIEI ȘI INTERNELOR
Inspectoratul General pentru Situații de Urgență
VIZAT
SPC NEGOCIABILE

CLASA DE IMPORTANTA II
CATEGORIA C DE IMPORTANTA (conform HGR nr. 766/1997)
RISC MIC DE INCENDIU (conform P118/99)
Gradul II rezistenta la foc, dr. P118/99

Solutiile tehnice si economice cuprinse in prezenta documentatie sunt proprietatea intelectuala a S.C. CONCRETE & DESIGN SOLUTIONS S.R.L.
Ele pot utilizate numai in scopul prevazut in contract. Documentatia nu poate fi reprodusa - integral sau partial - fara acordul scris al reprezentantului legal al S.C. CONCRETE & DESIGN SOLUTIONS S.R.L.

PROIECTANT GENERAL:

CONCRETE & DESIGN SOLUTIONS S.R.L.
Str. Constantin Brancoveanu nr.3-5, Bucuresti
Tel. 0371 489 494 / Fax 0372 255 175
e-mail: office@cdsroland.ro
Reg.Com.: J40/15449/2010
CIF: RO 31728945

BENEFICIAR:
UNITATEA ADMINISTRATIV-TERITORIALA SOLICITANTA

DENUMIRE PROIECT:
PROIECT TIP CRESA MICA - PROGRAM GUVERNAMENTAL CONSTRUIRE CRESE "SFANTA ANA"

PROIECTANT DE SPECIALITATE ARHITECTURA:

CONCRETE & DESIGN SOLUTIONS S.R.L.
Str. Constantin Brancoveanu nr.3-5, Bucuresti
Tel. 0371 489 494 / Fax 0372 255 175
e-mail: office@cdsroland.ro
Reg.Com.: J40/15449/2010
CIF: RO 31728945

TITLUL PLANSEI

Fatade

Proiect nr. B015.1

FAZA: PROIECT TIP

SPECIALITATEA ARHITECTURA

	NUME	SEMNATURA
Manager proiect	Arh. Teodora BABATA	
Sef proiect	Arh. Teodora BABATA	
Proiectat	Arh. Lidia LRITU	
Proiectat	Arh. Iuliana IACOBESCU	
Proiectat	Arh. Daniel BILAN	

Scara	Data	Revizia	Plansa
1:100	2023	00	1/1

A04.01