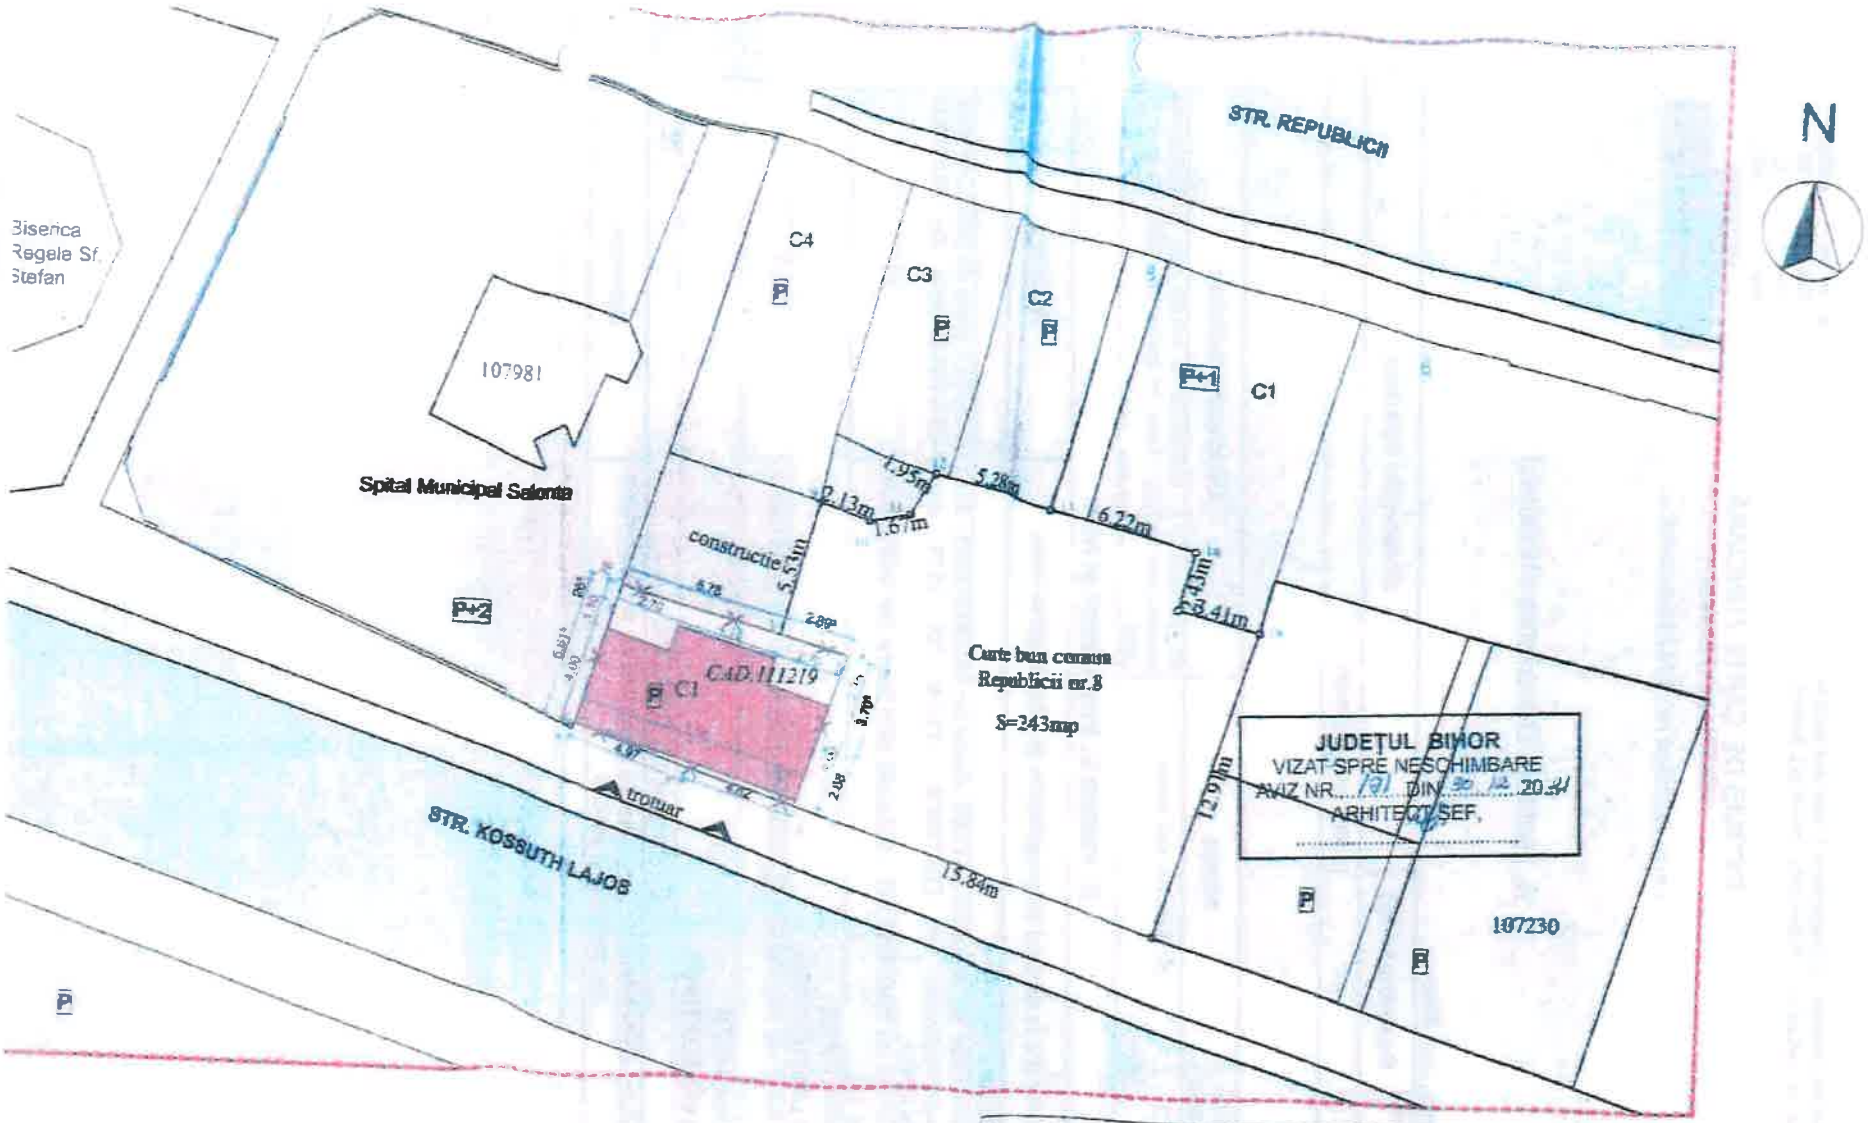

EGENDA:

- DRUM - STR. KOSSUTH LAJOS
- TROTUAR
- PROPRIETATI EXISTENTE
- CONSTRUCTII EXISTENTE
- CONSTRUIRE IMOBIL PROPUS
- ACCES IMOBIL PROPUS

S. TEREN NR CAD 3962/1, 3963/1:	1669 MP
S. TEREN NR CAD 111219:	60 MP
S.TEREN TOTAL:	1729 MP
S. CONSTRUITA TOTAL:	377 MP
P.O.T. EXISTENT:	22%
C.U.T. EXISTENT:	0.25
P.O.T. PROPUS:	22%
C.U.T. PROPUS:	0.25

NOVA PIG 007 DESIGN ARHITECTURA URBANISM

NOVA PROIECT S.R.L.
STR. FR. SCHUBERT, 13
3700 ORADEA
ROMANIA
TEL: 0259/412549

DATA	SCARA		
05/2020	1:200		
PR. NR.	FAZA		
40/2020	P.U.Z.		
SEF PROIECT	ARH. MUTH OCTAVIAN		
PROIECTAT	ARH. MUTH OCTAVIAN		
REDACTAT	ARH. BEGHEDI SIMONA		
VERIFICAT			

LUCRAREA:
PUZ - DEMOLARE CORP C1
CONSTRUIRE IMOBIL BIROURI PARTER
str. Kossuth Lajos, nr. 7, loc. Salonta, jud. Bihor

BENEFICIAR:
NAGY ANIKO-IREN
LUKACS LASZLO-TIBOR

PLANSA:
PLAN DE SITUATIE REGLEMENTARI

NR.