Anexa 1

HCLMS nr. 250/ 15.11.2022

ROMÂNIA
JUDEȚUL BIHOR-MUNICIPIUL SALONTA
CONSILIUL LOCAL

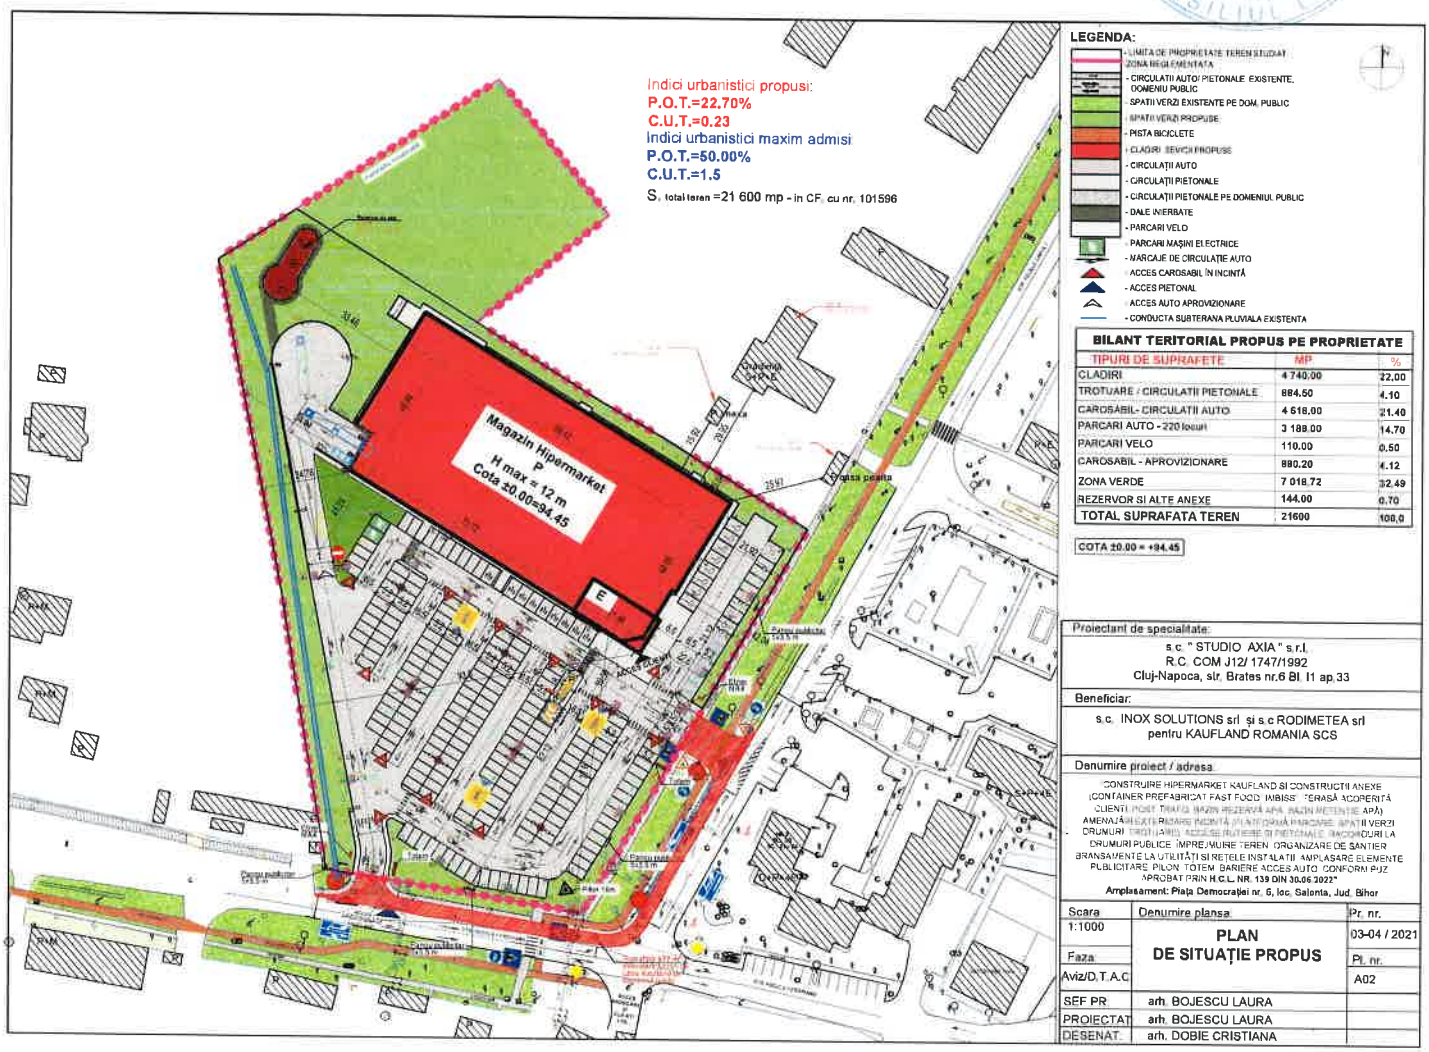

BILANT TERITORIAL PROPUS PE PROPRIETATE

TIPURI DE SUPRAFETE	MP	%
CLADIRI	4 740.00	22.00
TROTUARE / CIRCULATII PIETONALE	884.50	4.10
CAROSABIL- CIRCULATII AUTO	4 616.00	21.40
PARCARI AUTO - 220 locuri	3 188.00	14.70
PARCARI VELO	110.00	0.50
CAROSABIL - APROVIZIONARE	880.20	4.12
ZONA VERDE	7 018.72	32.49
REZERVOR SI ALTE ANEXE	144.00	0.70
TOTAL SUPRAFATA TEREN	21600	100,0

COTA ±0.00 = +94.45

Proiectant de specialitate:
s.c. " STUDIO AXIA " s.r.l.
R.C. COM J12/ 1747/1992
Cluj-Napoca, str. Brates nr.6 Bl. I1 ap.33

Beneficiar:
s.c. INOX SOLUTIONS srl și s.c RODIMETEA srl
pentru KAUFLAND ROMANIA SCS

Denumire proiect / adresa:
CONSTRUIRE HIPERMARKET KAUFLAND SI CONSTRUCTII ANEXE (CONTAINER PREFABRICAT FAST FOOD, IMBISS, TERASĂ ACOPERITĂ CUȚI, POST TRAFO, BAZIN REZERVA APA, BAZIN RETENTIE APĂ) AMENAJĂRI EXTERIOARE INCINTĂ (PLANTĂRI, PARCARE, SPAȚII VERZI DRUMURI PROVIZORII, ACCESE RUTIERE SI PIETONALE, RACORDURI LA DRUMURI PUBLICE, ÎMPREJMUIRE TEREN, ORGANIZARE DE SANTIER BRANSAMENTE LA UTILITĂȚI SI RETELE INSTALAȚII, AMPLASARE ELEMENTE PUBLICITARE, PILON, TOTEM, BARIERE ACCES AUTO, CONFORM PUZ APROBAT PRIN H.C.L. NR. 139 DIN 30.06.2021"
Amplasament: Piața Democrației nr. 6, loc. Salonta, Jud. Bihor

Scara	Denumire plansa	Nr. nr.
1:1000	PLAN DE SITUAȚIE PROPUS	03-04 / 2021
Faza		Pl. nr.
Aviz/D.T.A.C		A02
SEF PR.	arh. BOJESCU LAURA	
PROIECTAT	arh. BOJESCU LAURA	
DESENAT.	arh. DOBIE CRISTIANA	