


Cod verificare

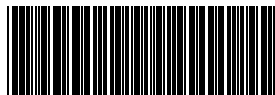

100149208662

EXTRAS DE PLAN CADASTRAL

pentru imobilul cu IE **103345**, UAT Salonta / BIHOR, Loc.
Salonta, Piata. Libertății, Nr. 14


Nr.cerere	20729
Ziua	19
Luna	07
Anul	2023


Teren: 970 mp

Teren: Intravilan

Categoria de folosinta(mp): Curti Constructii 970mp

Plan detaliu

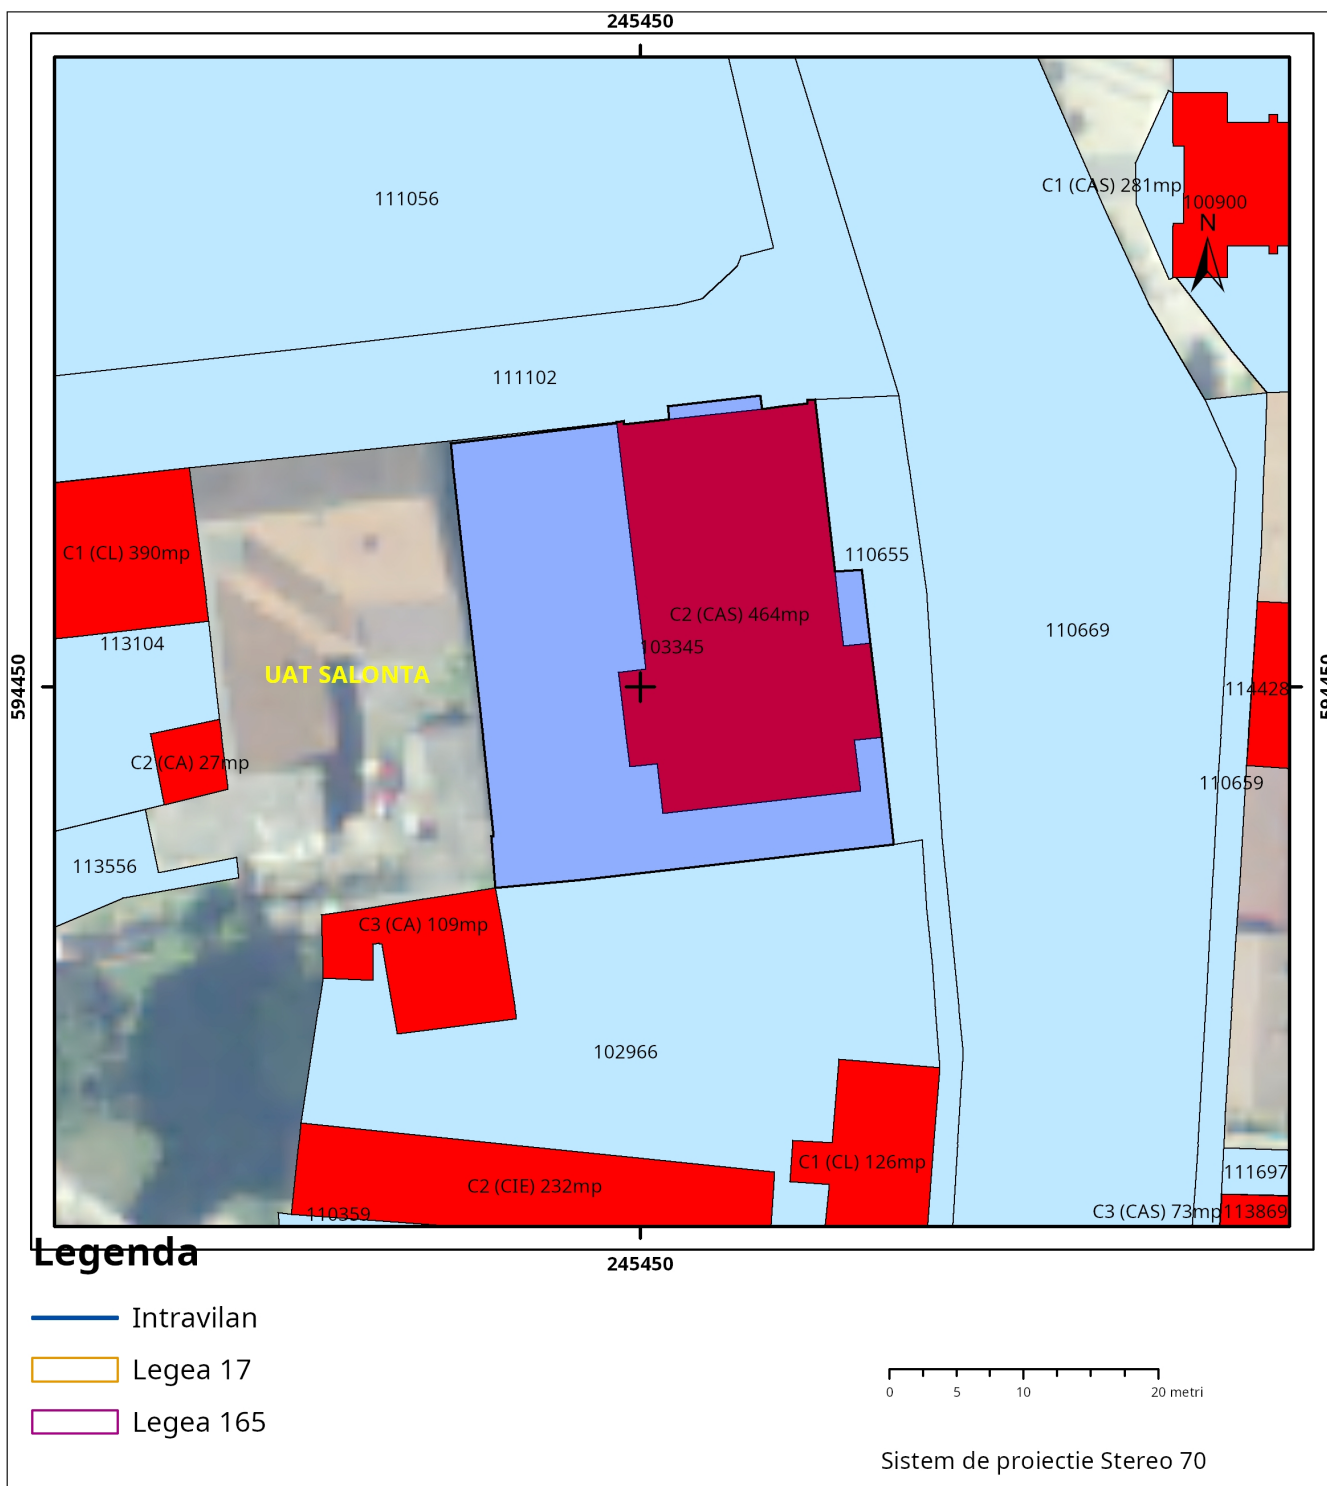

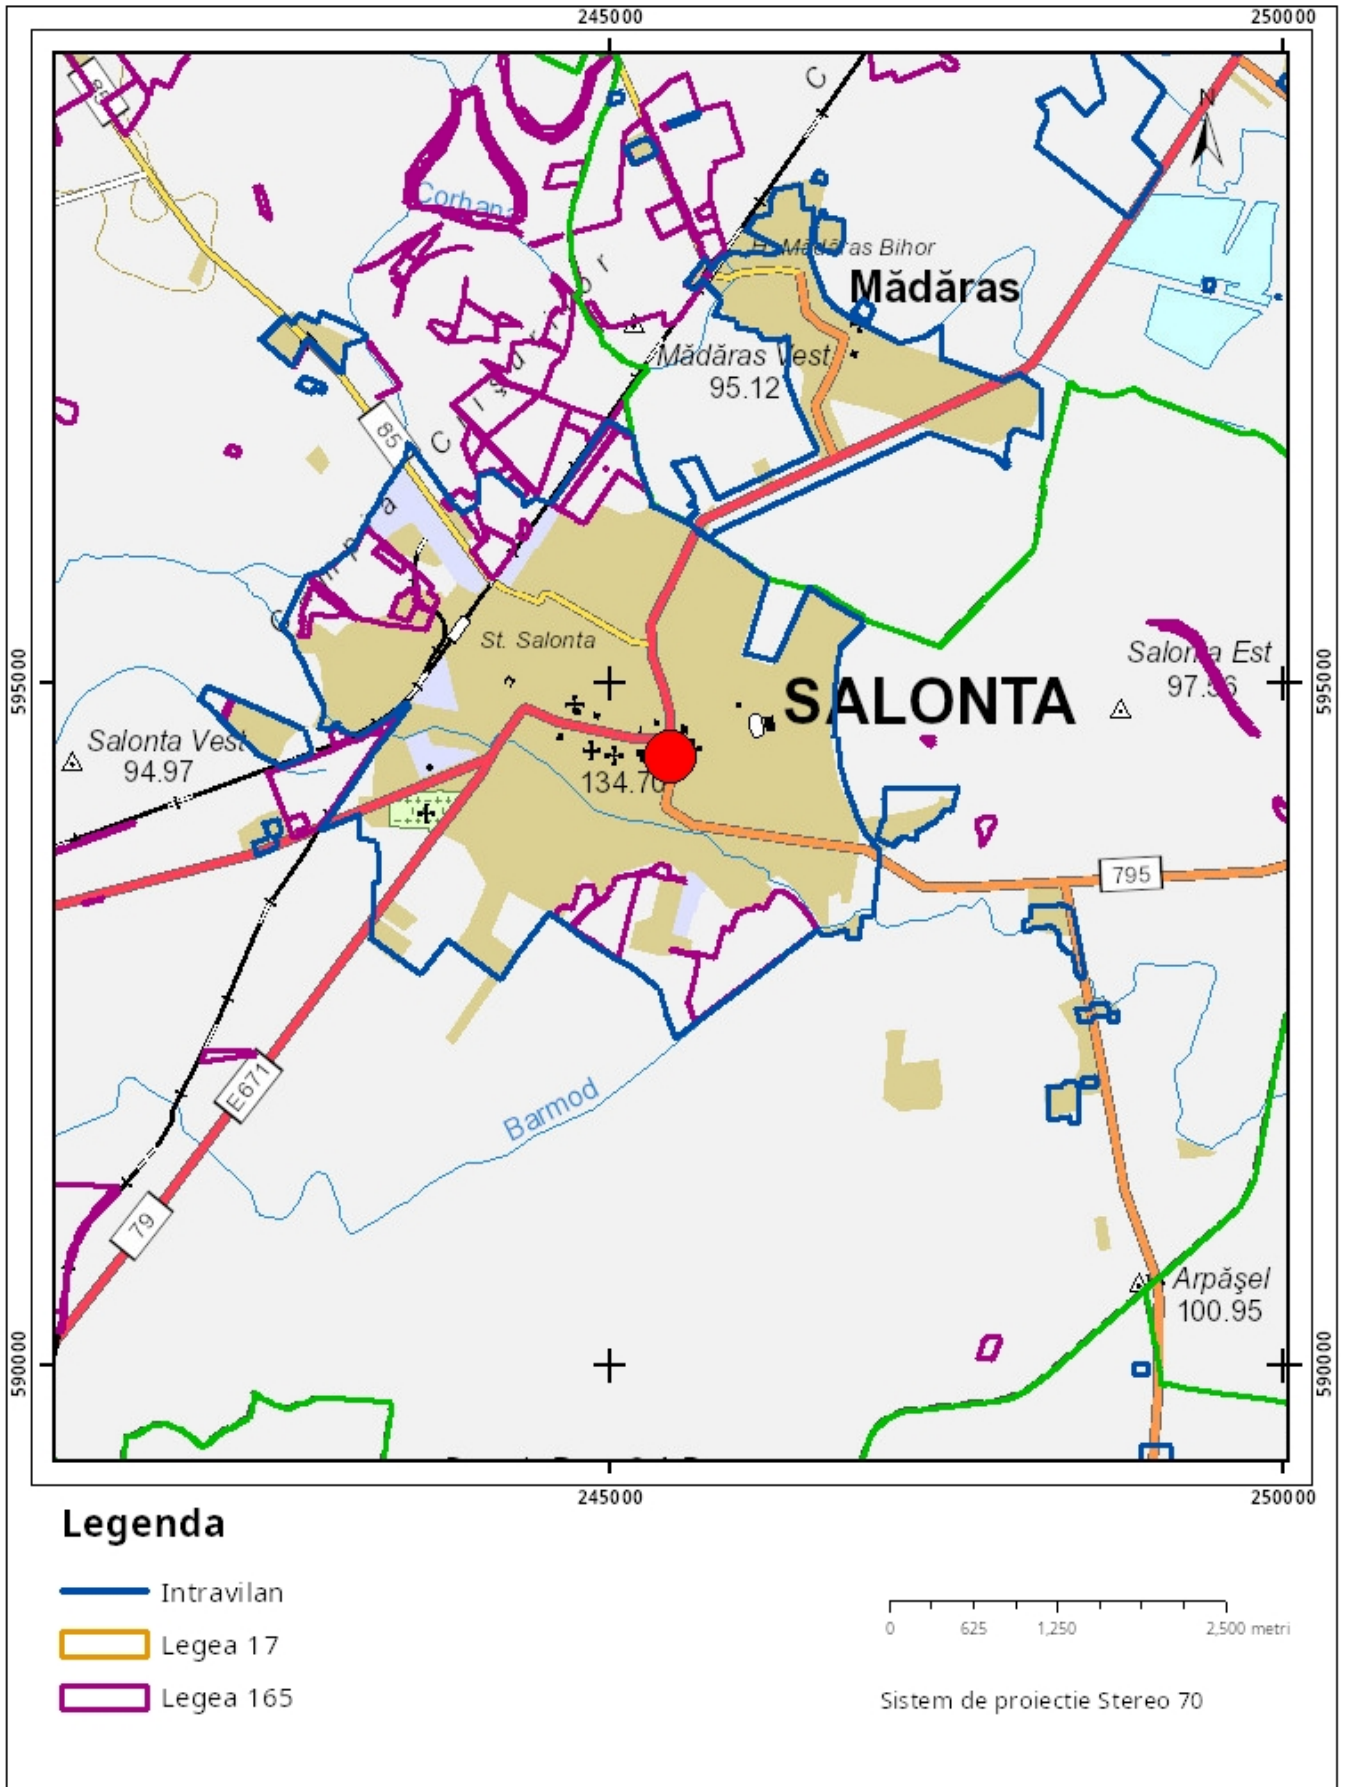

Sarcini tehnice (intersecții cu limitele legilor speciale)
Legea 17, Art. 3 □

Semnat electronic

Ultima actualizare a geometriei: 19-07-2011
Data și ora generării: 19-07-2023 12:23