


PLAN de amplasament si delimitare a imobilului cu propunerea de dezlipire

scara 1:1000

număr cadastral	suprafata masurata (mp)	adresa imobilului	
101770	4767	mun.Salonta, str.Independentei, nr. 1/B, intravilan, jud. Bihor	
Cartea funciară nr.	101770	U.A.T.	Salonta

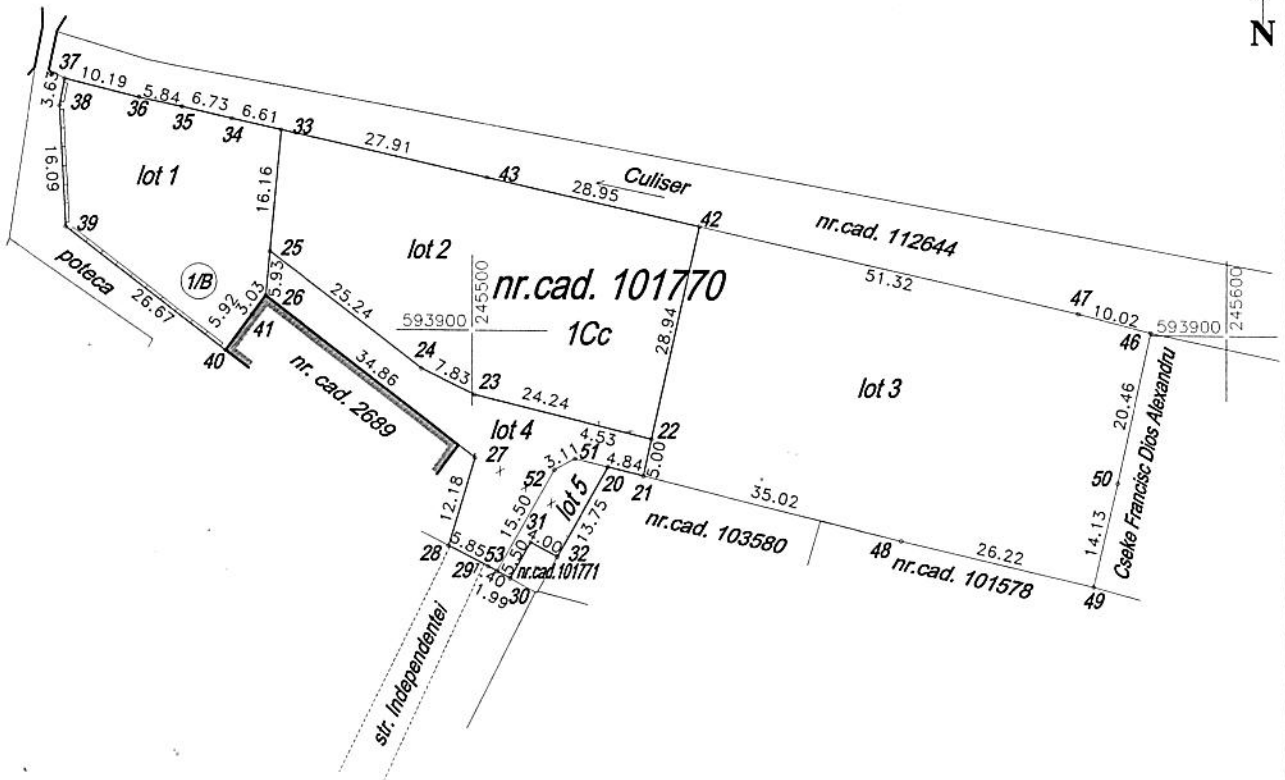

Dezlipire imobil

Situatia actuala (inainte de dezlipire)				Situatia viitoare (dupa dezlipire)			
Nr.cad.	Suprafata (mp)	Categoria de folosinta	Descrierea imobilului	Nr.cad.	Suprafata (mp)	Categoria de folosinta	Descrierea imobilului
101770	4767	Curti constructii	Intravilan	113746	705	Curti constructii	Intravilan
				113747	1410	Curti constructii	Intravilan
				113748	2115	Curti constructii	Intravilan
				113749	450	Curti constructii	Intravilan
				113750	87	Curti constructii	Intravilan
Total	4767	-	-	Total	4767	-	-

Executant Kadar Top srl
 Confirm executarea masuratorilor la teren, corectitudinea intocmirii documentatiei cadastrale si corespondenta acesteia cu realitatea din teren.

Semnatura si Stampila

CERTIFICAT DE AUTORIZARE
 Seria RO-BH-F
 Nr. 0078/18.11.2010
KADAR MARIA

CERTIFICAT DE AUTORIZARE
 Seria RO-B-J
 Nr. 1149/10.08.2017
KADAR-TOP S.R.L.

Data :20.05.2021

Inspector
 Confirm introducerea imobilului in baza de date integrata si atribuirea numarului cadastral.


Semnatura si parafa

Data.....
 Stampila BCPI

PLAN de amplasament si delimitare a imobilului

scara 1:500

număr cadastral	suprafata masurata (mp)	adresa imobilului
113746	705	mun.Salonta, str.Independentei, nr. 1/B, intravilan, jud. Bihor
Cartea funciara nr.	U.A.T.	Salonta

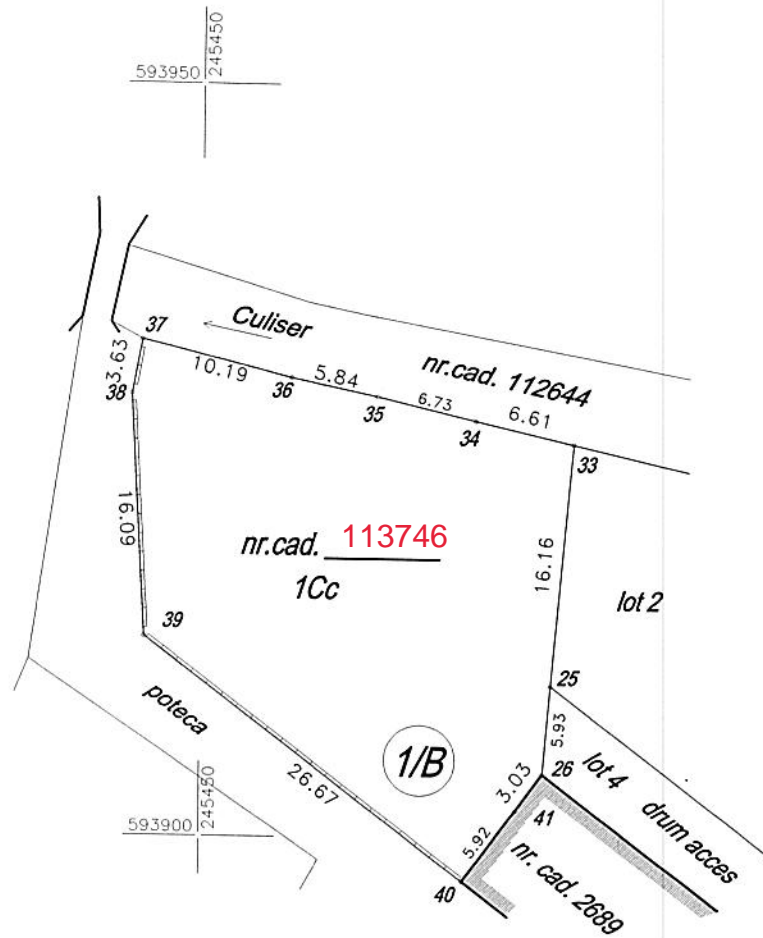

A. Date referitoare la teren

nr. parcelă	categorie de folosință	suprafata (mp)	mențiuni
1	Cc	705	Terenul este inrejmuit partial cu garduri din beton, metal si cladiri.
TOTAL		705	

B. Date referitoare la constructii

cod construcție	Destinatia	suprafata construită la sol (mp)	mențiuni
Teren fara constructii			


Suprafata totală măsurată a imobilului = 705 mp
Suprafata din act = 705 mp

<p>Executant Sc Kadar-Top srl Confirm executarea masuratorilor la teren, corectitudinea intocmirii documentatiei cadastrale si corespondenta acestora cu realitatea din teren.</p> <p>Semnatura si Stampila</p> <p>CERTIFICAT DE AUTORIZARE Seria RO-BH-F Nr. 0078/16.11.2010 KADAR MARIA Data: 20.05.2021</p> <p>CERTIFICAT DE AUTORIZARE Seria RO-BH-J Nr. 091/08.2017 KADAR TOP S.R.L.</p>	<p>Inspector Confirm introducerea imobilului in baza de date integrata si atribuirea numarului cadastral.</p> <p>Semnatura si parafa</p> <p>Data..... Stampila BCPI</p>
--	--

PLAN de amplasament si delimitare a imobilului

scara 1:500

număr cadastral	suprafata masurata (mp)	adresa imobilului	
113747	1410	mun. Salonta, str. Independentei, FN, intravilan, jud. Bihor	
Cartea funciara nr.		U.A.T.	Salonta

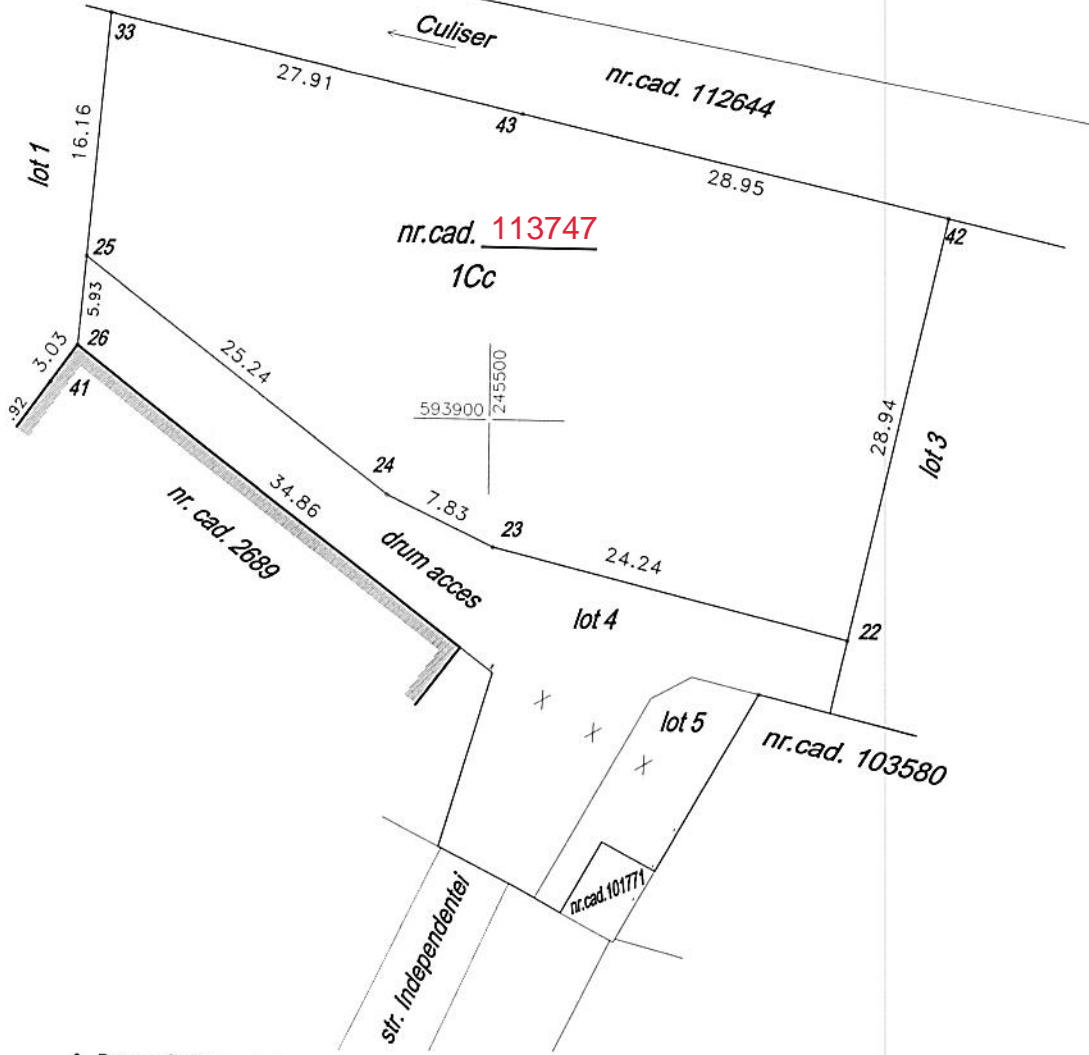

A. Date referitoare la teren

nr. parcelă	categorie de folosință	suprafata (mp)	mențiuni
1	Cc	1410	Terenul este inrejmuit partial cu garduri din beton, metal si cladiri.
TOTAL		1410	

B. Date referitoare la construcții

cod construcție	Destinatia	suprafata construită la sol (mp)	mențiuni
Teren fara constructii			

Suprafata totală măsurată a imobilului = 1410 mp
Suprafata din act = 1410 mp

Executant Sc Kadar-Top srl
Confirm executarea masuratorilor la teren, corectitudinea intocmirii documentatiei cadastrale si corespondenta acesteia cu realitatea din teren.

Semnatura si Stampila

Inspector
Confirm introducerea imobilului in baza de date integrata si atribuirea numarului cadastral.

Semnatura si parafa

CERTIFICAT DE AUTORIZARE
Seria RO-BH-F
N. 0078/18.11.2010
KADAR MARIA
CATEGORIA B

Data: 20.05.2021


CERTIFICAT DE AUTORIZARE
Seria RO-B-J
N. 1188/10.08.2017
KADAR-TOP S.R.L.
CLASA III

Data.....
Stampila BCPI

PLAN de amplasament si delimitare a imobilului

scara 1:500

număr cadastral	suprafata masurata (mp)	adresa imobilului
113748	2115	mun.Salonta, str.Independentei, FN, intravilan, jud. Bihor
Cartea funciara nr.	U.A.T.	Salonta

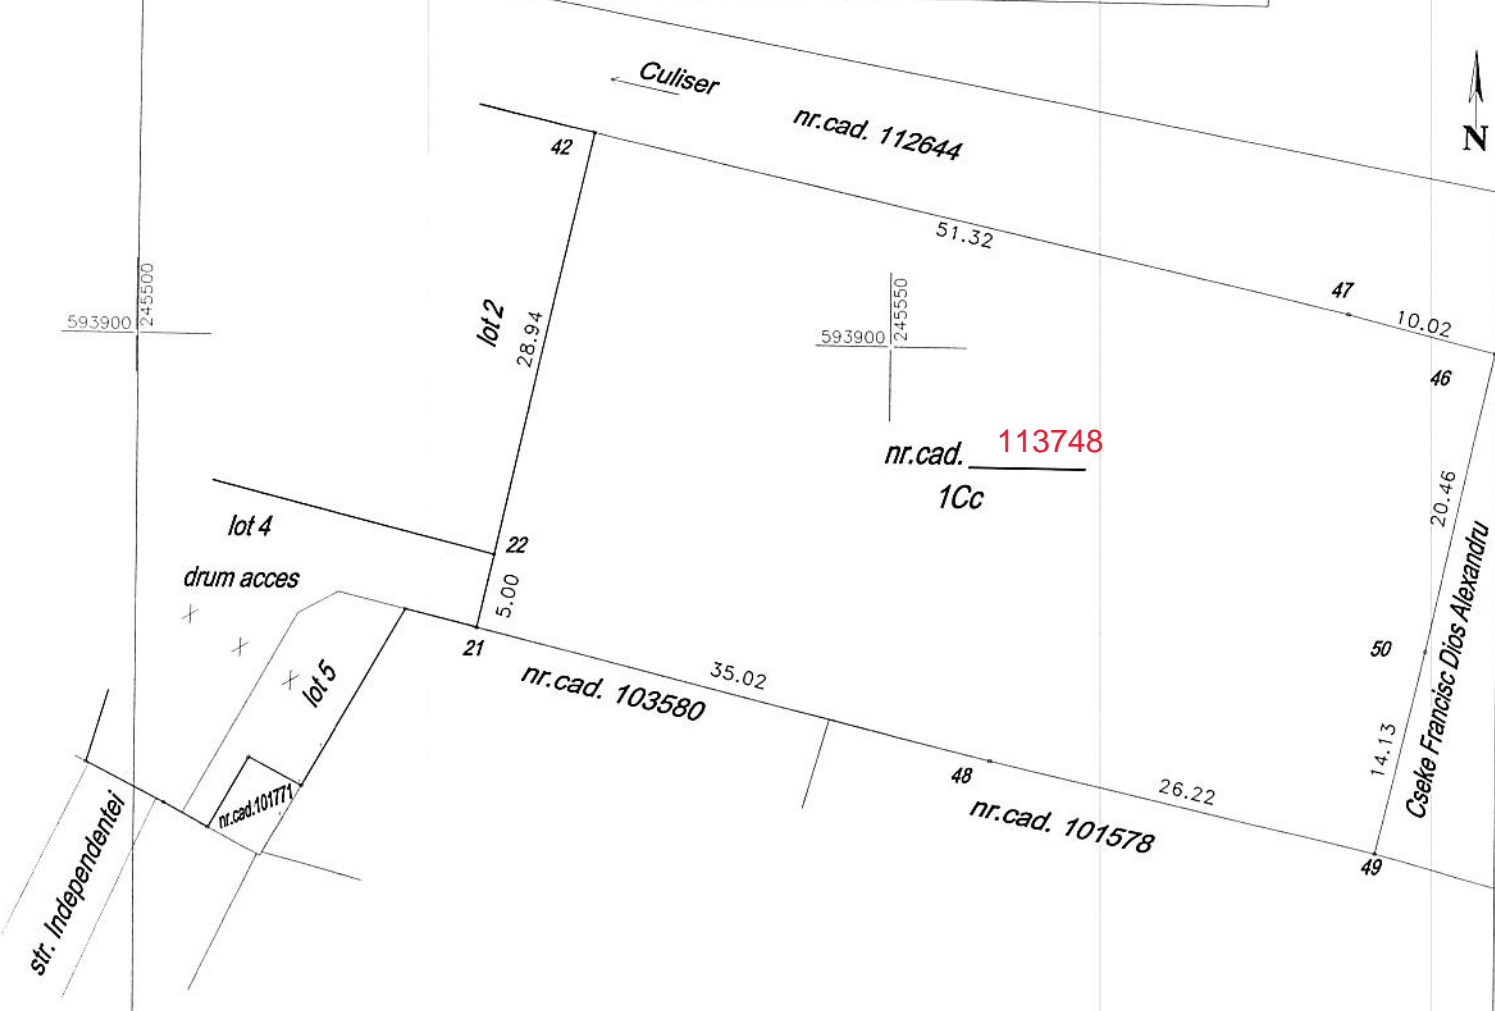

A. Date referitoare la teren

nr. parcelă	categorie de folosinta	suprafata (mp)	mențiuni
1	Cc	2115	Terenul este imrejmuit partial cu garduri din beton, metal si cladiri.
TOTAL		2115	


B. Date referitoare la constructii

cod constructie	Destinatia	suprafata construita la sol (mp)	mențiuni
			Teren fara constructii

Suprafata totala masurata a imobilului = 2115 mp
Suprafata din act = 2115 mp

Executant Sc Kadar-Top srl
Confirm executarea masuratorilor la teren, corectitudinea intocmirii documentatiei cadastrale si corespondenta acesteia cu realitatea din teren.

Inspector
Confirm introducerea imobilului in baza de date integrata si atribuirea numarului cadastral.

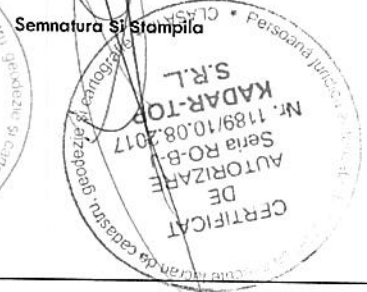


Semnatura si parafa

Data.....
Stampila BCPI

PLAN de amplasament si delimitare a imobilului

scara 1:500

număr cadastral	suprafata masurata (mp)	adresa imobilului
113749	450	mun.Salonta, str.Independentei, FN, intravilan, jud. Bihor
Cartea funciara nr.	U.A.T.	Salonta

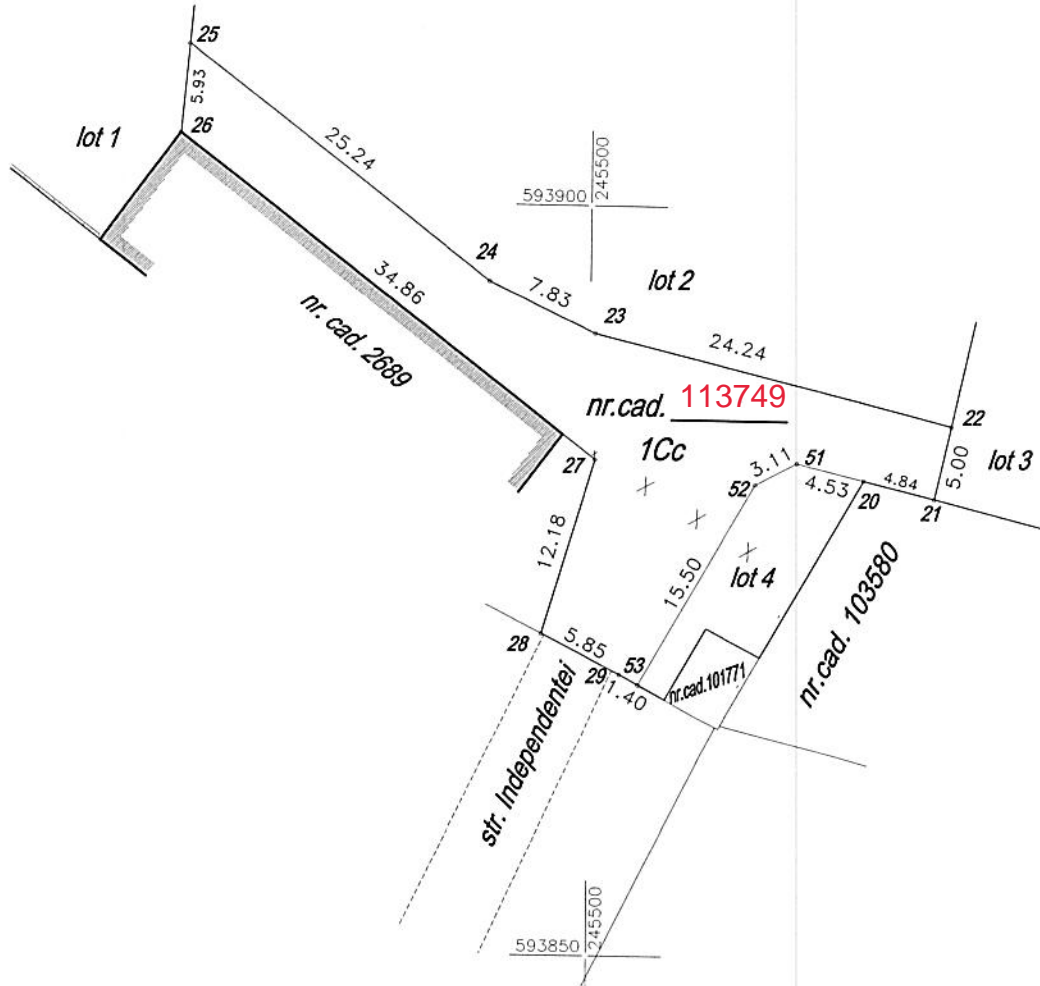

A. Date referitoare la teren

nr. parcelă	categorie de folosință	suprafata (mp)	mențiuni
1	Cc	450	Terenul este inrejmuit partial cu garduri din beton, metal si cladiri.
TOTAL		450	

B. Date referitoare la construcții

cod construcție	Destinatia	suprafata construită la sol (mp)	mențiuni
			Teren fara constructii

Suprafata totală măsurată a imobilului = 450 mp
Suprafata din act = 450 mp

<p>Executant Sc Kadar-Top srl Confirm executarea masuratorilor la teren, corectitudinea intocmirii documentatiei cadastrale si corespondenta acestora cu realitatea din teren.</p> <p>Semnatura Si Stampila</p> <p>CERTIFICAT DE AUTORIZARE Seria RO-BH-F Nr. 0078/18.11.2010 KADAR MARIA</p> <p>CERTIFICAT DE AUTORIZARE Seria RO-B-J Nr. 1189/10.08.2017 KADAR-TOP S.R.L.</p> <p>Data: 20.05.2021</p>	<p>Inspector Confirm introducerea imobilului in baza de date integrata si atribuirea numarului cadastral.</p> <p>Semnatura si parafa</p> <p>Data:</p> <p>Stampila BCPI</p>
--	---