

Primăria Municipiului Salonta

Data anunțului: 27.02.2025


CONSULTARE ASUPRA:

PROPUNERILOR PRELIMINARE

PLAN URBANISTIC ZONAL

Inițiator: S.C.CRIȘANA PRO
CONSTRUCT S.A.

Elaborator: S.C. ROYAL BIM
PROIECT S.R.L.–Salonta, strada
P-ța Libertății, nr.2, ap.2
0 765 553 022

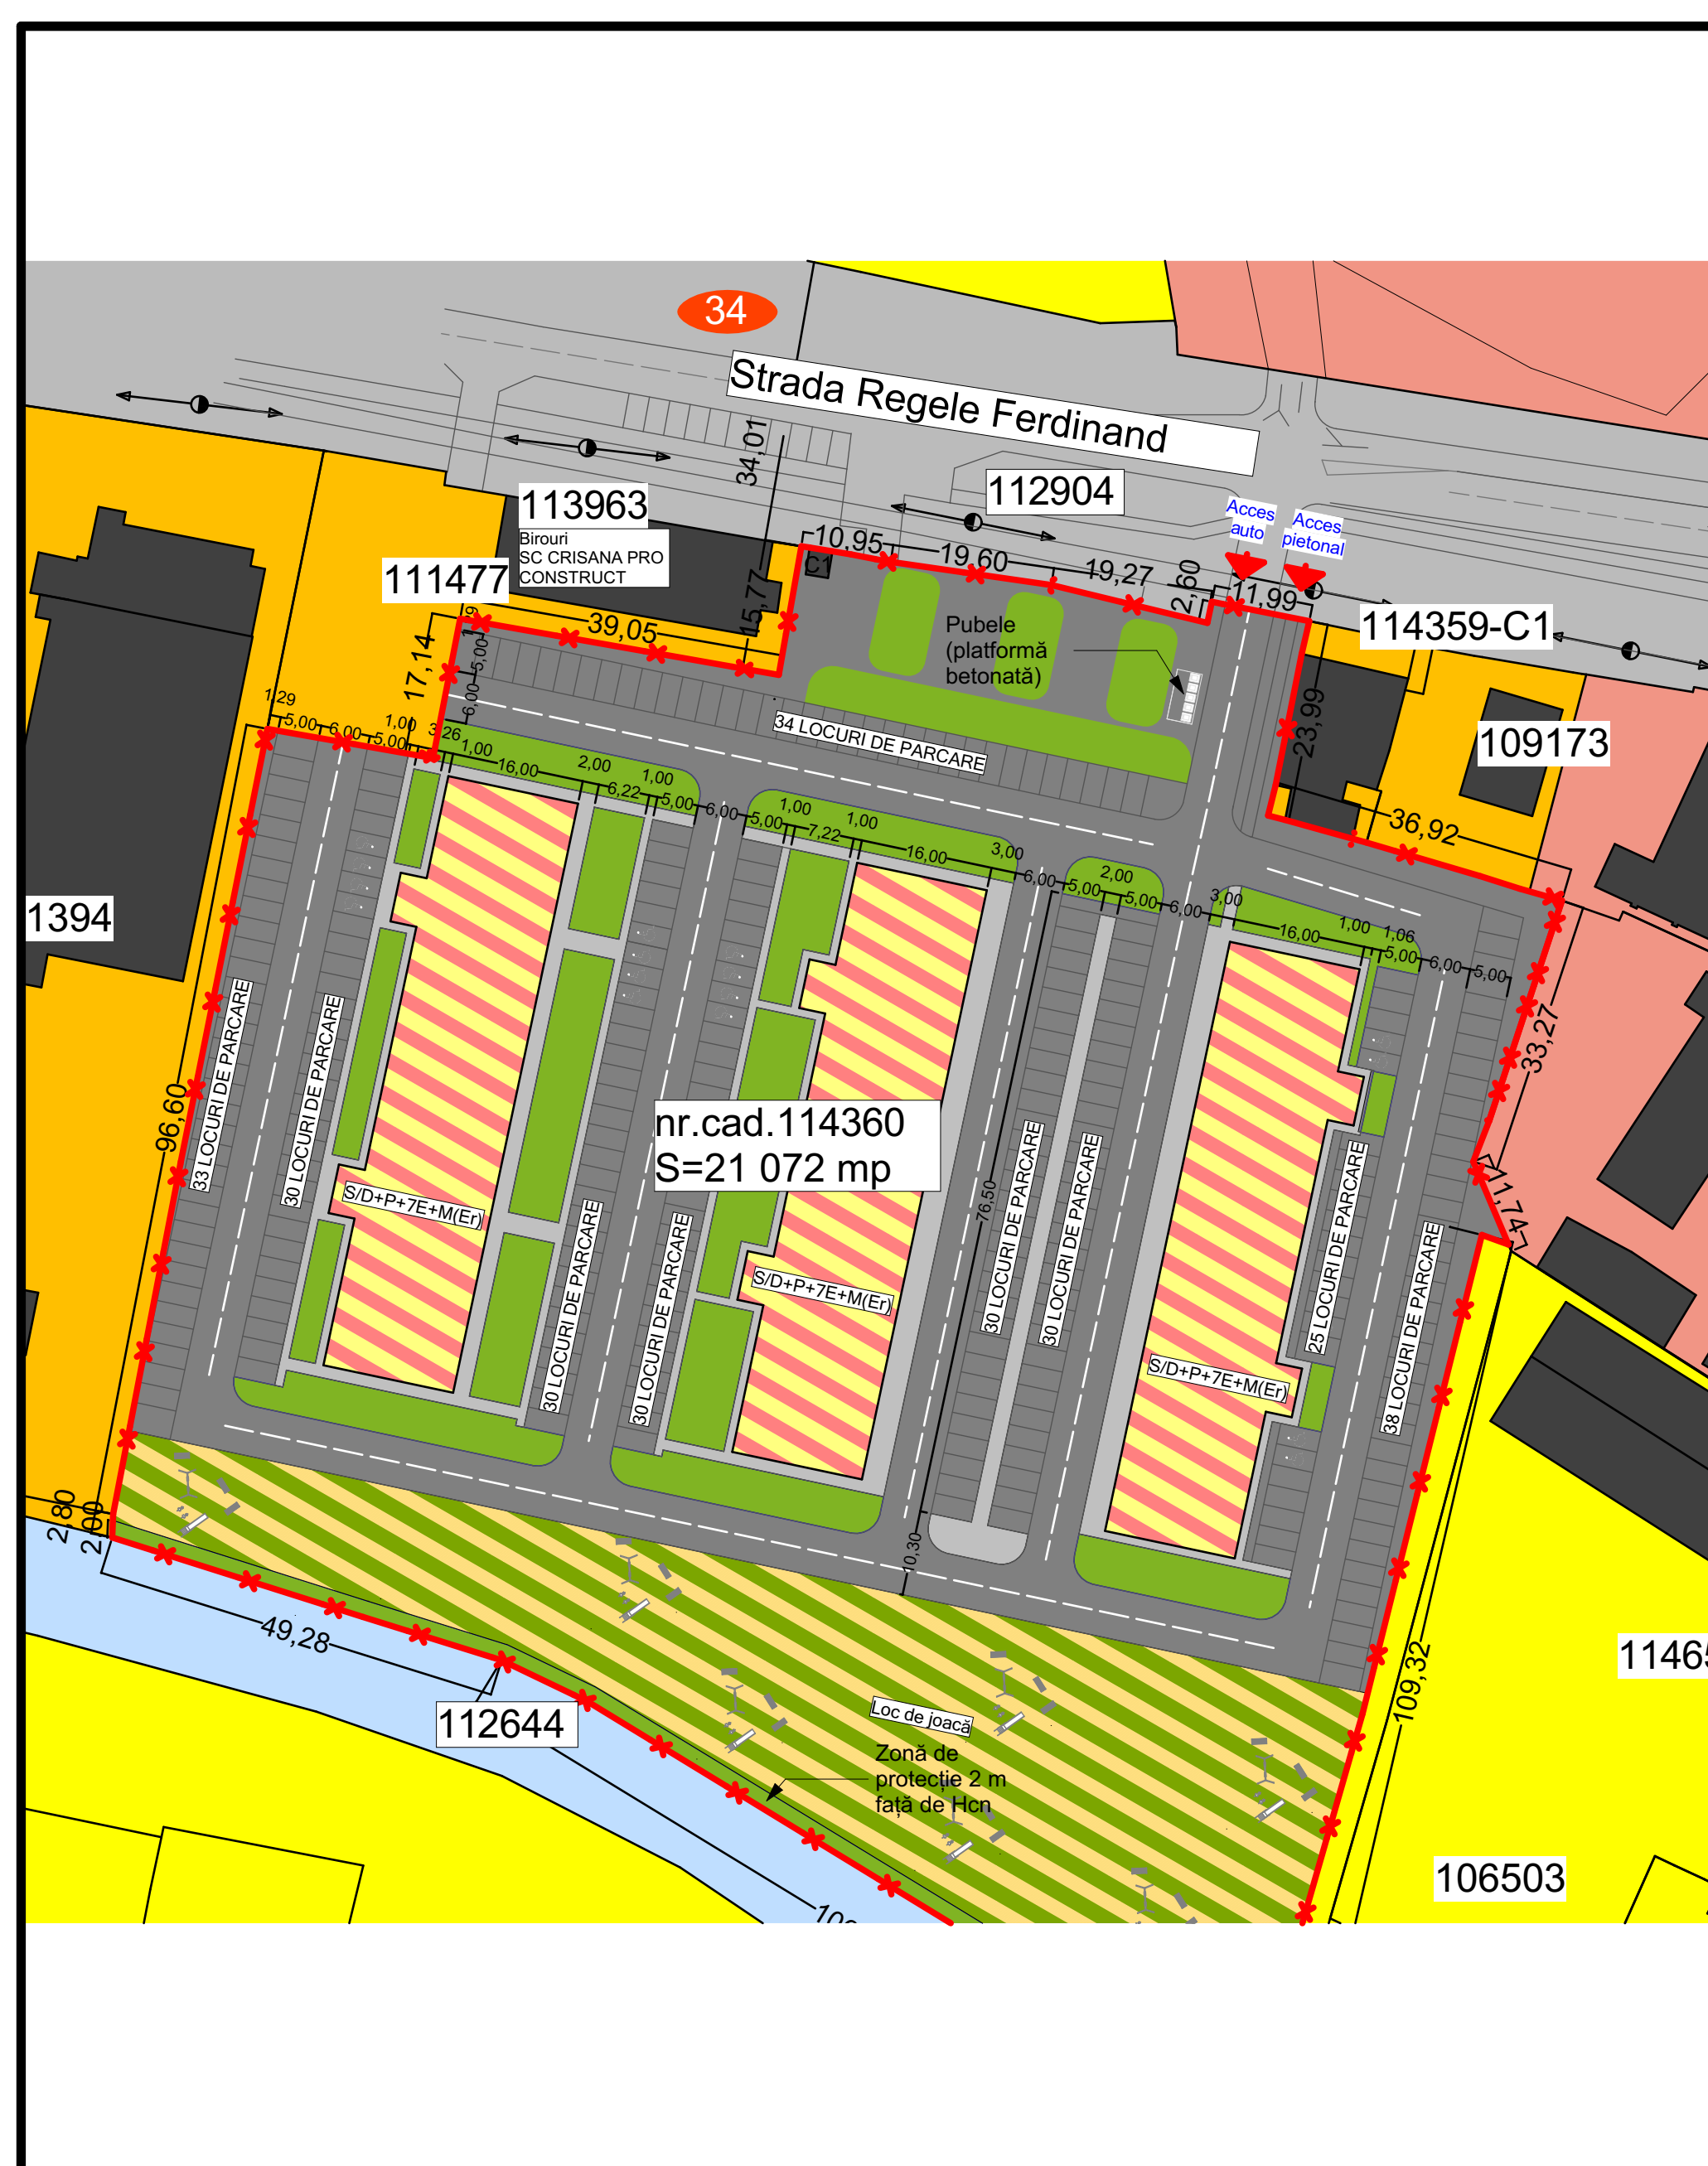

PUBLICUL ESTE INVITAT SĂ TRANSMITĂ OBSERVAȚII

asupra documentelor expuse/disponibile la sediul Primăriei Municipiului Salonta, strada Republicii, nr.1, COMPARTIMENTUL URBANISM, telefon: 0359-409730, e-mail:primsal3@gmail.com

în perioada 27.02.2025 - 24.03.2025

PUBLICUL ESTE INVITAT SĂ PARTICIPE LA

Publicul este invitat să consulte documentele privind propunerile PUZ la sediul Primăriei Municipiului Salonta, în intervalul orarului de funcționare, să solicite informații/clarificări și să transmită observații/sugestii în scris asupra acestora la sediul Primăriei Municipiului Salonta perioada 27.02.2025 – 21.03.2025.

Răspunsurile la observațiile și sugestiile transmise se vor posta pe site-ul primăriei și afișa la sediul primăriei până la data de 21.03.2025.

Persoana responsabilă cu informarea și consultarea publicului este d-na Brontș Simina – compartiment urbanism, e-mail: arhitectsalonta@gmail.com