


Primăria Municipiului Salonta

Data anunțului: 24.07.2026

INTENȚIA DE ELABORARE PLAN URBANISTIC ZONAL

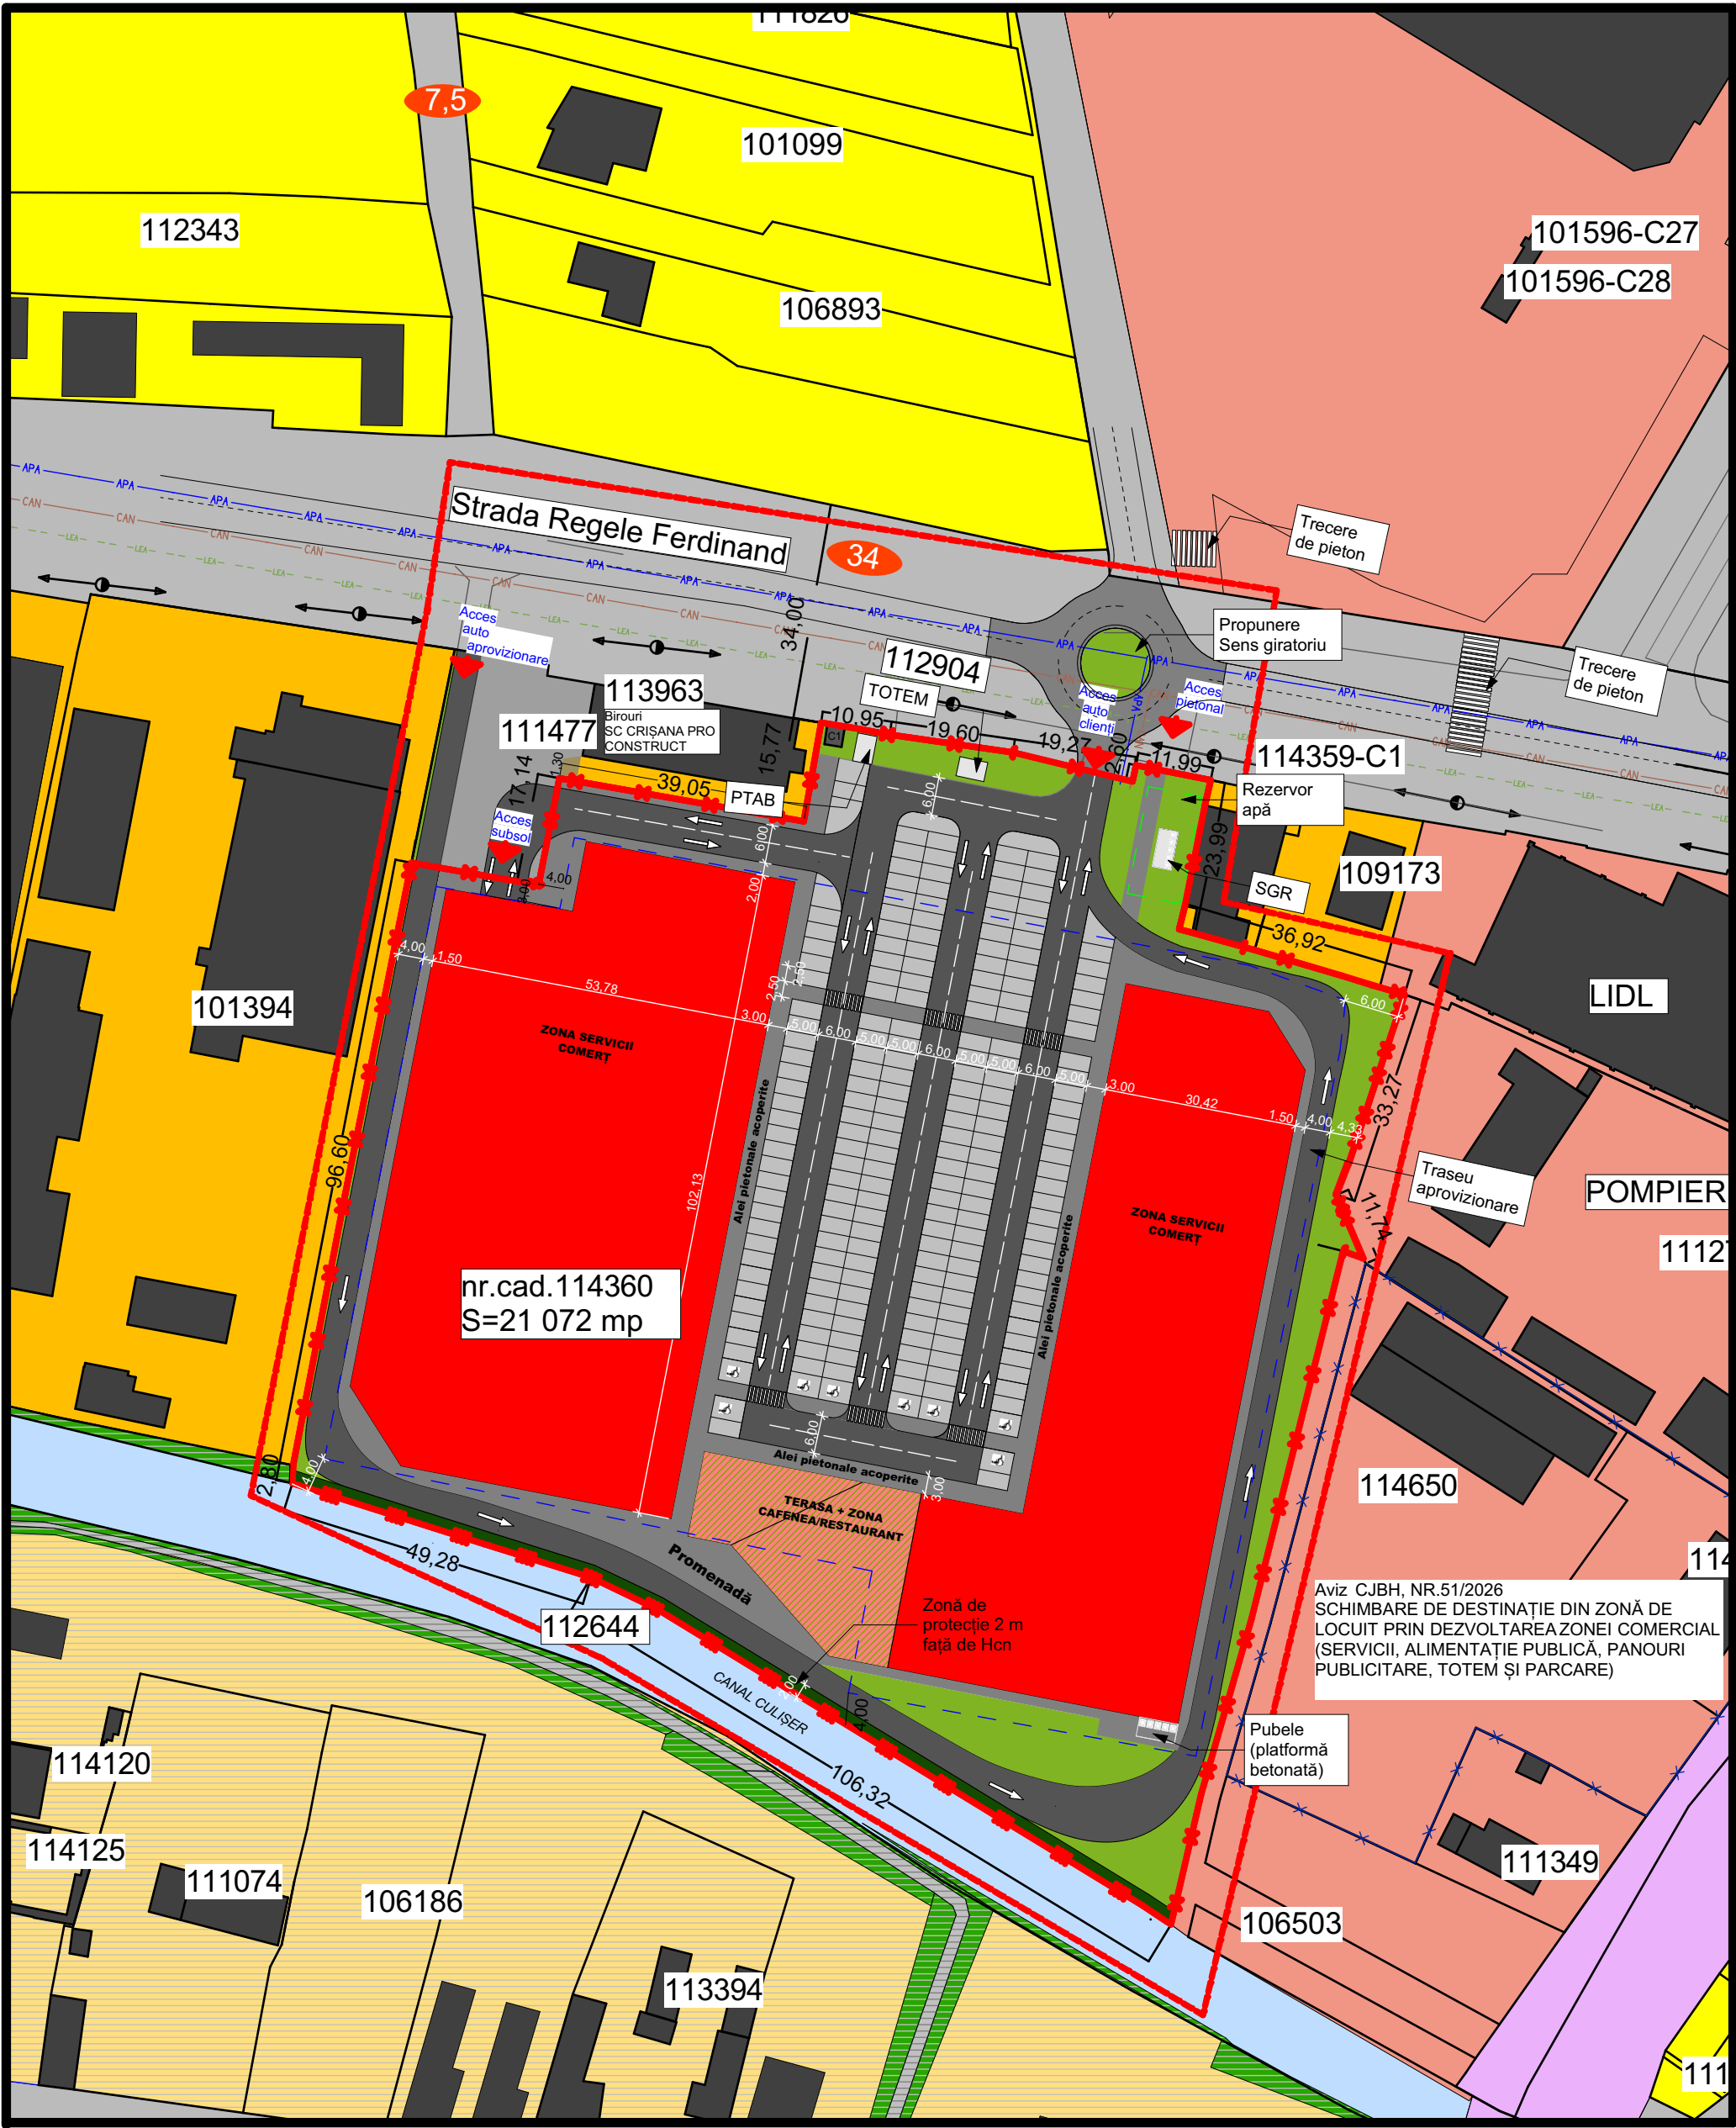

Argumentare: DESFIINȚARE CONSTRUCȚII C2, C3, C4, C5, C6, C7, C8, C9 ȘI
CONSTRUIRE SPAȚII COMERCIALE PENTRU SERVICII ȘI ALIMENTAȚIE
PUBLICĂ, PANOURI PUBLICITARE ȘI PARCARE

Mun.Salonta, strada Regele Ferdinand, nr.2,nr.cad.114360

Inițiator: S.C.CRIȘANA PRO CONSTRUCT S.A.

Elaborator: S.C. ROYAL BIM PROIECT S.R.L.-Salonta, str. P-ța Libertății,
nr.2,ap.2, nr.telefon: 0 765 553 022

PUBLICUL ESTE INVITAT SĂ TRANSMITĂ OBSERVAȚII ȘI PROPUNERI

privind intenția de elaborare a planului urbanistic zonal
în perioada 24.07.2026 - 02.08.2026.

Persoana responsabilă cu informarea și consultarea publicului:
ARH.BRONȚ SIMINA
adresa PRIMĂRIA MUNICIPIULUI SALONTA, strada Republicii, nr.1,
COMPARTIMENTUL URBANISM, telefon: 0359-409730, e-mail:primsal3
@gmail.com

Răspunsul la observațiile transmise va fi 03.08.2026

Etapele preconizate pentru consultarea publicului până la aprobarea
planului:
ETAPA 2-ELABORAREA PROPUNERILOR
ETAPA 3-APROBAREA PUZ
ETAPA 4-MONITORIZAREA IMPLEMENTĂRII