


Plan de amplasament și delimitare a imobilului
Scara 1:200

ANEXA Nr. 1.35

Nr. cadastral	Suprafata masurata(mp)	Adresa imobilului	
1217 10272	131	com.SALONTA, str. 7 Iunie 1944, nr. 14/A, Intravilan. jud. BIHOR	
Cartea Funciara nr.	UAT	SALONTA /	jud. BIHOR

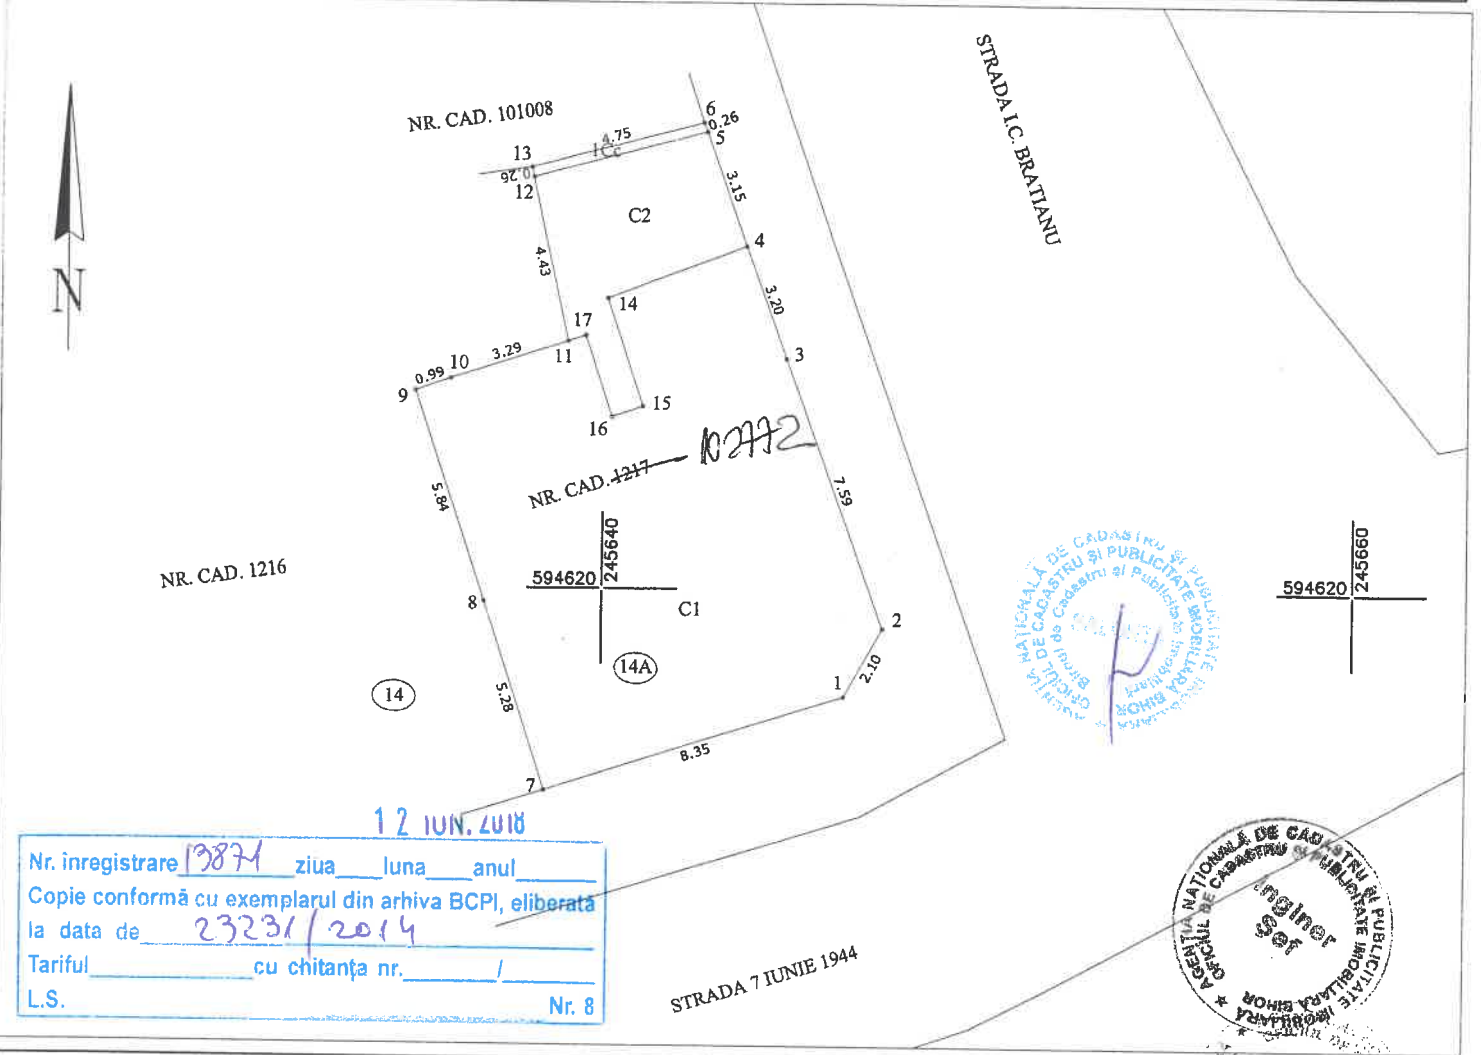

12 IUN. 2014
Nr. inregistrare 19874 ziua luna anul
Copie conformă cu exemplarul din arhiva BCPI, eliberată la data de 23/23/2014
Tariful _____ cu chitanța nr. _____ /
L.S. _____ Nr. 8

A. Date referitoare la teren

Nr. parcelă	Categorie de folosință	Suprafață (mp)	Valoare de impozitare(lei)	Mentiiuni
1Cc	Cc- CURTI CONSTRUCTII	131	2620	Teren imprejmuit
Total		131	2620	

B. Date referitoare la constructii

Cod constr.	Destinația	Suprafața construită la sol (mp)	Mentiiuni
C1	CASA DE LOCUIT	110	CASA DE LOCUIT, MATERIALIZATA DIN CARAMIDA, EDIFICATA IN 1957
C2	GARAJ	20	ANEXA, GARAJ, MATERIALIZAT DIN CARAMIDA, EDIFICATA IN 1957
Total		130	

Suprafata totală măsurată a imobilului = 131mp
Suprafata din act = 131mp

CERTIFICAT
Executant **DR. A. Mariscă** Cristian Gabriel
AUTORIZARE
Soluția nr. 259, coroborată cu realitatea din teren
BIC
MARISCĂ
CRISTIAN GABRIEL
Scrieți și ștampila
Data 07.11.2014

Inspector
Confirm introducerea imobilului în baza de date imobiliară cadastrale și publicitate imobiliară și atribuirea numărului
Oficiu de Cadastru și Publicitate Imobiliară
BIHOR
ing. TRINC MIRCEA
- CONSILIER -
23231 / 10.11.2014
Data/...../2014
Ștampila BCPI

FIȘA IMOBILULUI

Adresa imobilului: U.A.T.SALONTA, Loc.SALONTA

Nr.cadastral: _____


102772

A.TEREN

SITUAȚIA DIN ACTE				SITUAȚIA ACTUALA					
Proprietar	Cota parte	Act de proprietate	Identificator nr. cadastral/ nr. tarla/ nr. parcela/ nr. topografic	Suprafata din acte (mp)	Intravilan/ extravilan	Categorie de folosință	Intravilan/ extravilan, Tip imprejurire/ alte mențiuni	Categorie de folosință	Suprafata masurata (mp)
SC GLONOS MULTICOM SRL	1/1	CF.102772 din 26.09.2013	1217	131	Intravilan	Cc	INTRAVILAN	Cc	131
	-	-	-	Total supr.din act imobil 131	-	-	-	-	Total supr.masurata imobil 131

B.CONSTRUCTIE

SITUAȚIA DIN ACTE				SITUAȚIA ACTUALĂ			
Proprietar	Cotă parte	Act de proprietate	Suprafață din acte (mp)	Descrierea construcției	Destinatia (cod)Construcție	Descrierea construcției/alte mențiuni	Suprafață construită măsurată la sol (mp)
SC GLONOS MULTICOM SRL	1/1	CF nr. 102772, din 26.09.2013, ADEVERINTA nr. 7430, din 16.01.2014	110	CASA DE LOCUIT	C1	CASA DE LOCUIT, MATERIALIZATA DIN CARAMIDA, EDIFICATA IN 1957	110
			20	ANEXA	C2	ANEXA, GARAJ, MATERIALIZAT DIN CARAMIDA, EDIFICATA IN 1957	20

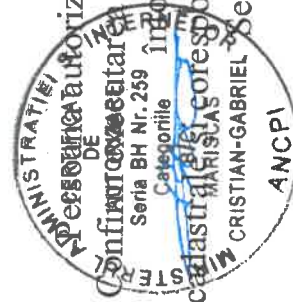

Comuna Salonta este autorizată Ing. Mariscas Cristian Gabriel
 Confirma corectitudinea măsurătorilor la teren, corectitudinea
 cadastrului și corespondența acesteia cu realitatea din teren
 Cristian Gabriel Mariscas
 Semnătura și ștampila
 ANCP
 Data 07.11.2014

Inspector

Confirm introducerea imobilului în baza de date integrată și
 atribuirea numărului cadastral


Semnătura și parafa

Oficiul de Cadastru și Publicitate Imobiliară

BIHOR
 ing. TRÎNCĂ MIRCEA Ștampila BCPI
 - CONSILIER -

PLAN ORIZONTAL

Mun. SALONTA, str. 7 Iunie 1944 nr.14/A
JUD. BIHOR

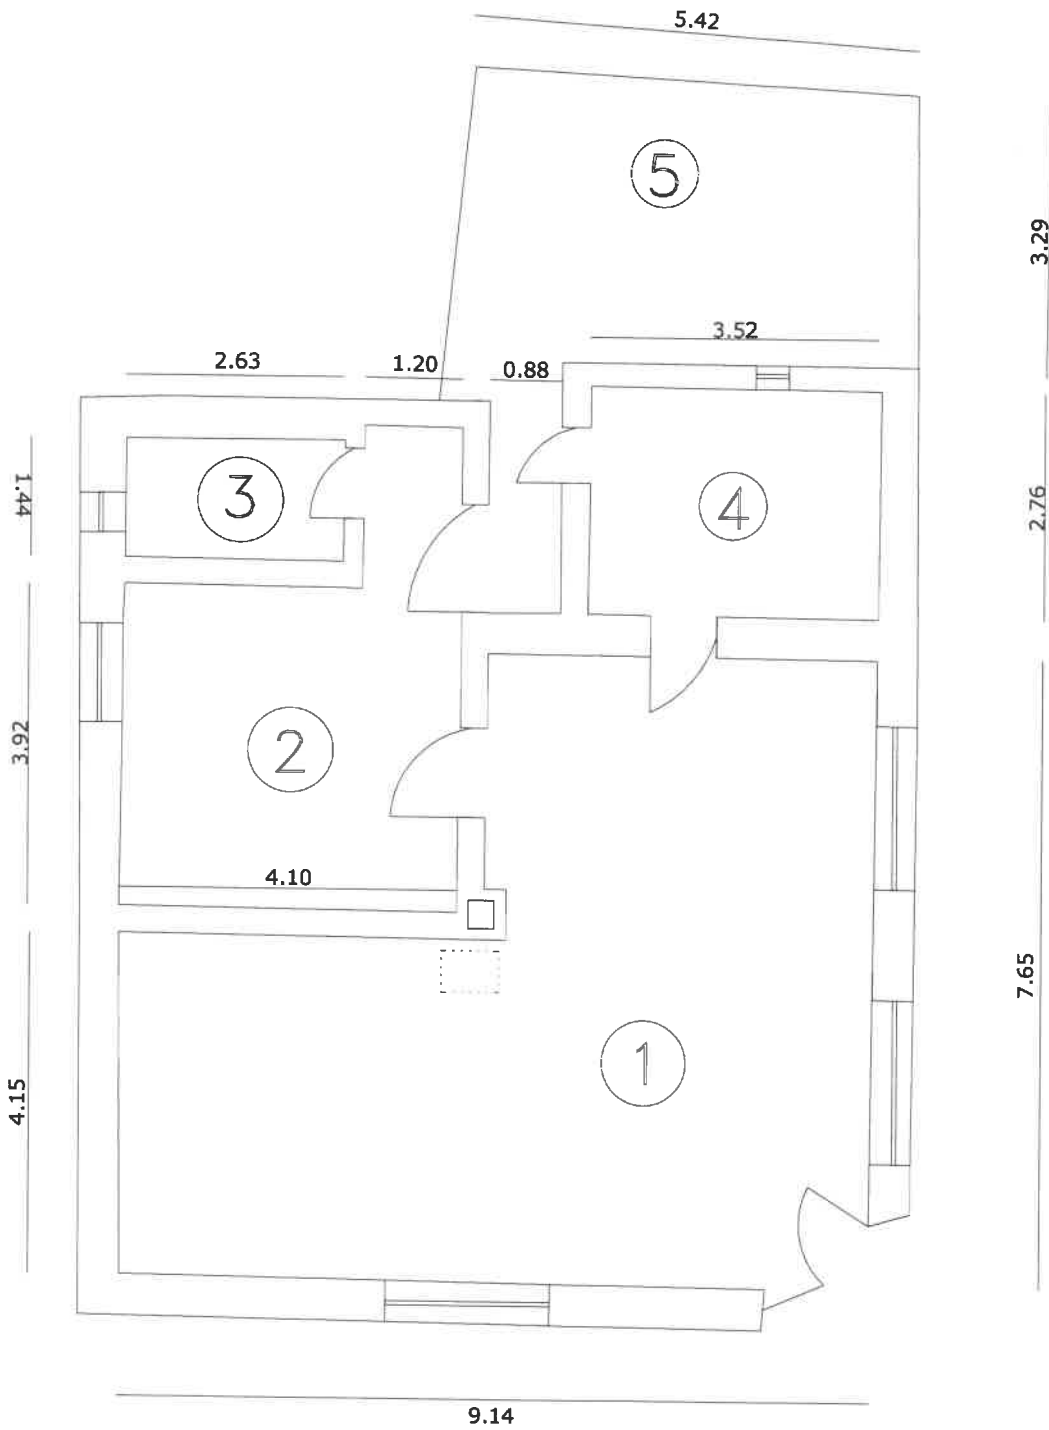

LEGENDA:


Nr. incopere	Denumire incopere	Supr. utila (mp)
1	SPATIU COMERCIAL	54
2	MAGAZIE	18
3	BAIE	4
4	BIROU	10
5	MAGAZIE	22
SUPRAFATA UTILA		108 mp

Imobilul este înscris în C.F. 02772
NR. CAD 1217



PLAN ORIZONTAL

Mun. SALONTA, str. 7 Iunie 1944 nr.14/A
JUD. BIHOR

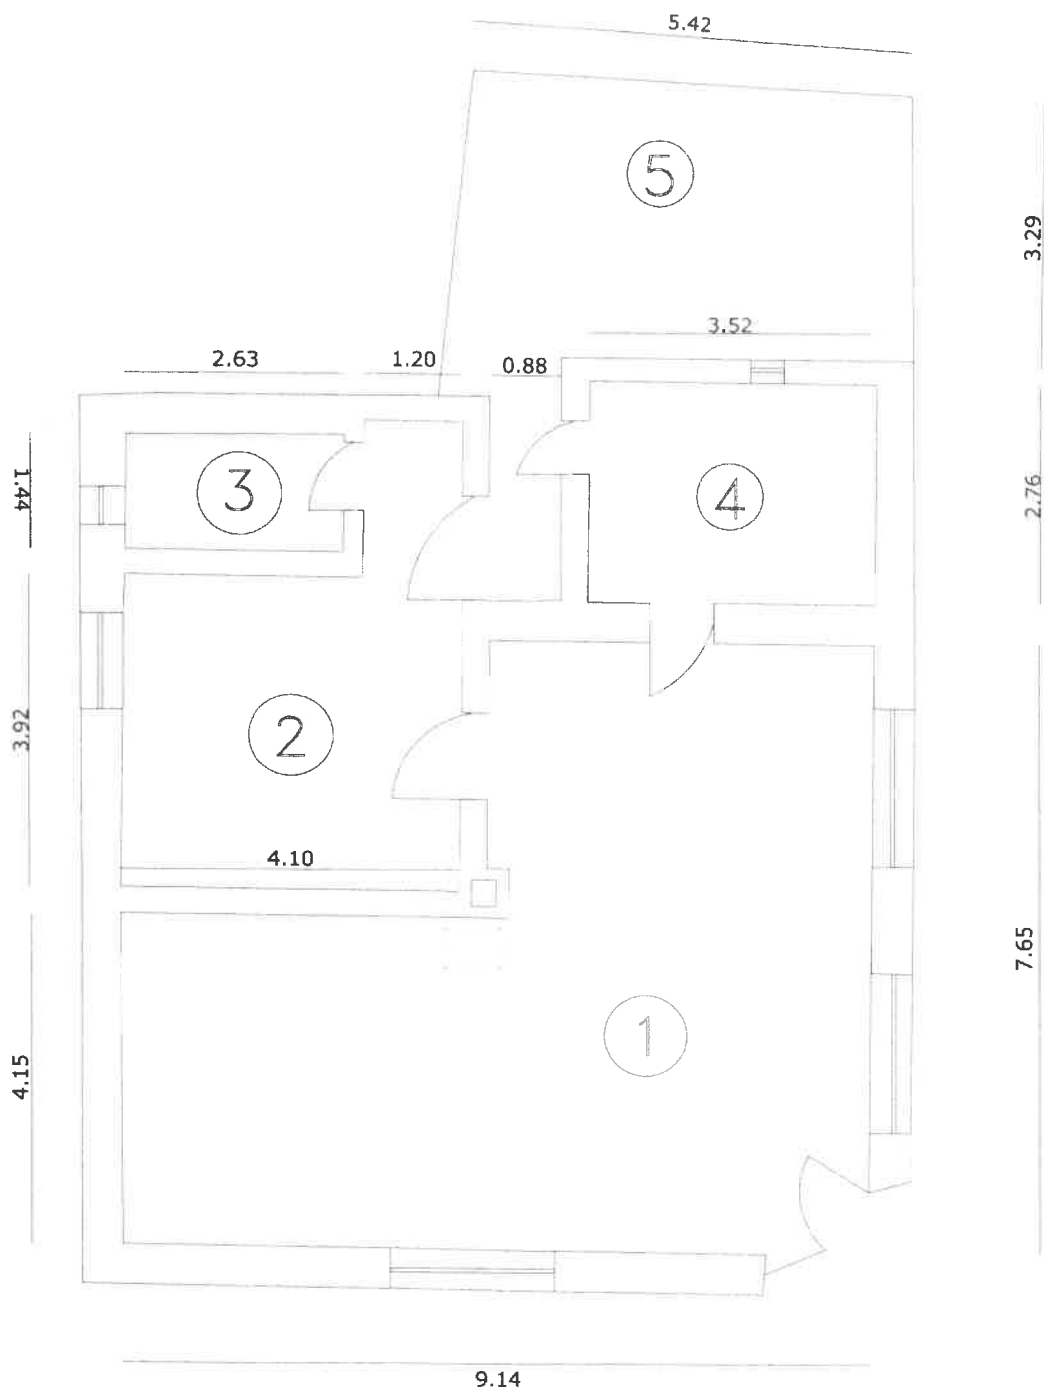

LEGENDA:

Nr. incopere	Denumire incapere	Supr. utila (mp)
1	SPATIU COMERCIAL	54
2	MAGAZIE	18
3	BAIE	4
4	BIROU	10
5	MAGAZIE	22
SUPRAFATA UTILA		108 mp

Imobilul este inregistrat in C.F. 02772
NR. CAD 117

