



PRIMĂRIA MUNICIPIULUI SALONTA

str. Republicii, nr. 1, jud. Bihor
tel: 0259-373243, 0359-409730, 0359-409731, fax: 0359-409733
web: www.salonta.net, e-mail: primisal@rdslink.ro primisal3@gmail.com



Serviciul Dezvoltare Urbană
nr.612 din 15.02.2023

ACORD ADMINISTRATOR DRUM /STRĂZI

Ca urmare a cererii înreg. la 02.02.2023 de către BLAGA FLORICA cu domiciliul în Salonta str.E.Gojdu nr.9, în vederea eliberării acord administrator drum în vederea, **Elaborare PUZ extindere intravilan În vederea parcelării și construirii de locuințe** în conformitate cu prevederile pentru modificarea și completarea **Legii nr.50/191** privind autorizarea lucrărilor de construcții, cu modificările și completările ulterioare

SE EMITE

în scopul,

Elaborare PUZ extindere intravilan În vederea parcelării și construirii de locuințe


Conform solicitărilor Certificat de Urbanism nr.778/17.08.2022 și a documentelor depuse, Avizul de oportunitate nr.134 din ședința CTUAT din 23.12.2022 și Planurile de situație existente și propus.

Se **avizează favorabil** racordul drumului de acces nou propus prin parcelarea imobilului identificat prin CF 108898, la drumul public str.Emanoil Gojdu identificat prin CF 111705 și racordul la utilitățile (apă/canal, energie electrică) existente în str.Emanoil Gojdu.

PRIMAR
TÖRÖK László



SDU COMP.STRAZI
COCIUBEI Liviu

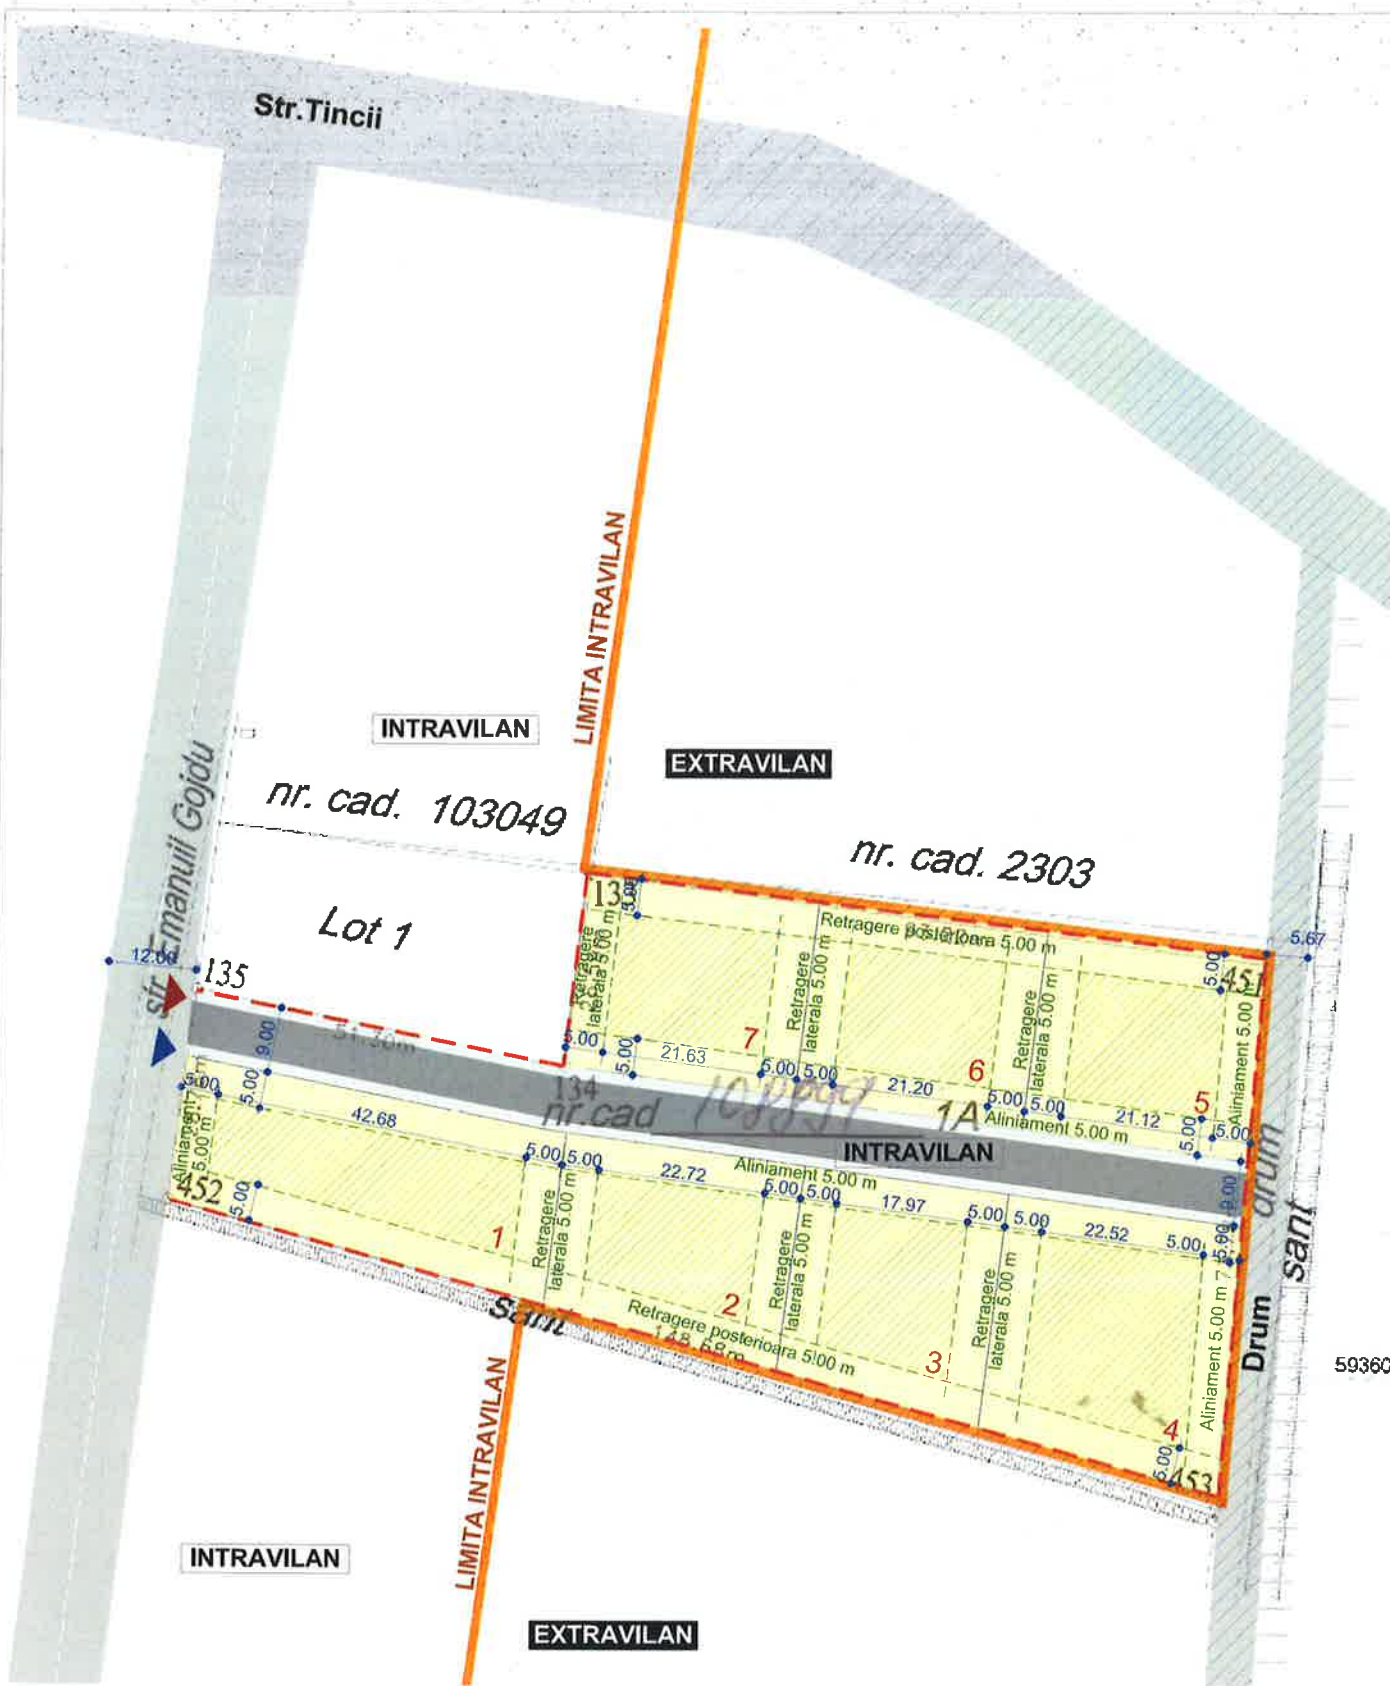

A. Date referitoare la teren

nr. parcelă	categorie de folosință	suprafața (mp)	mențiuni
1	A	7840	Terenul nu este împrejmuit
TOTAL		7840	

B. Date referitoare la construcții

cod construcție	suprafața construită la sol (mp)	mențiuni
		Teren fără construcții