


PLAN URBANISTIC ZONAL
„ELABORARE PUZ PENTRU CONSTRUIRE
SPATIU COMERCIAL, DEPOZIT SI
APARTAMENT IN REGIM P+2E”

Str. Republicii nr. 4, nr.cad. 111365, Mun. Salonta, jud. Bihor
 Beneficiar: TEWEITE SRL

PLAN DE SITUATIE
CIRCULATIA TERENURILOR
 sc. 1:1.000

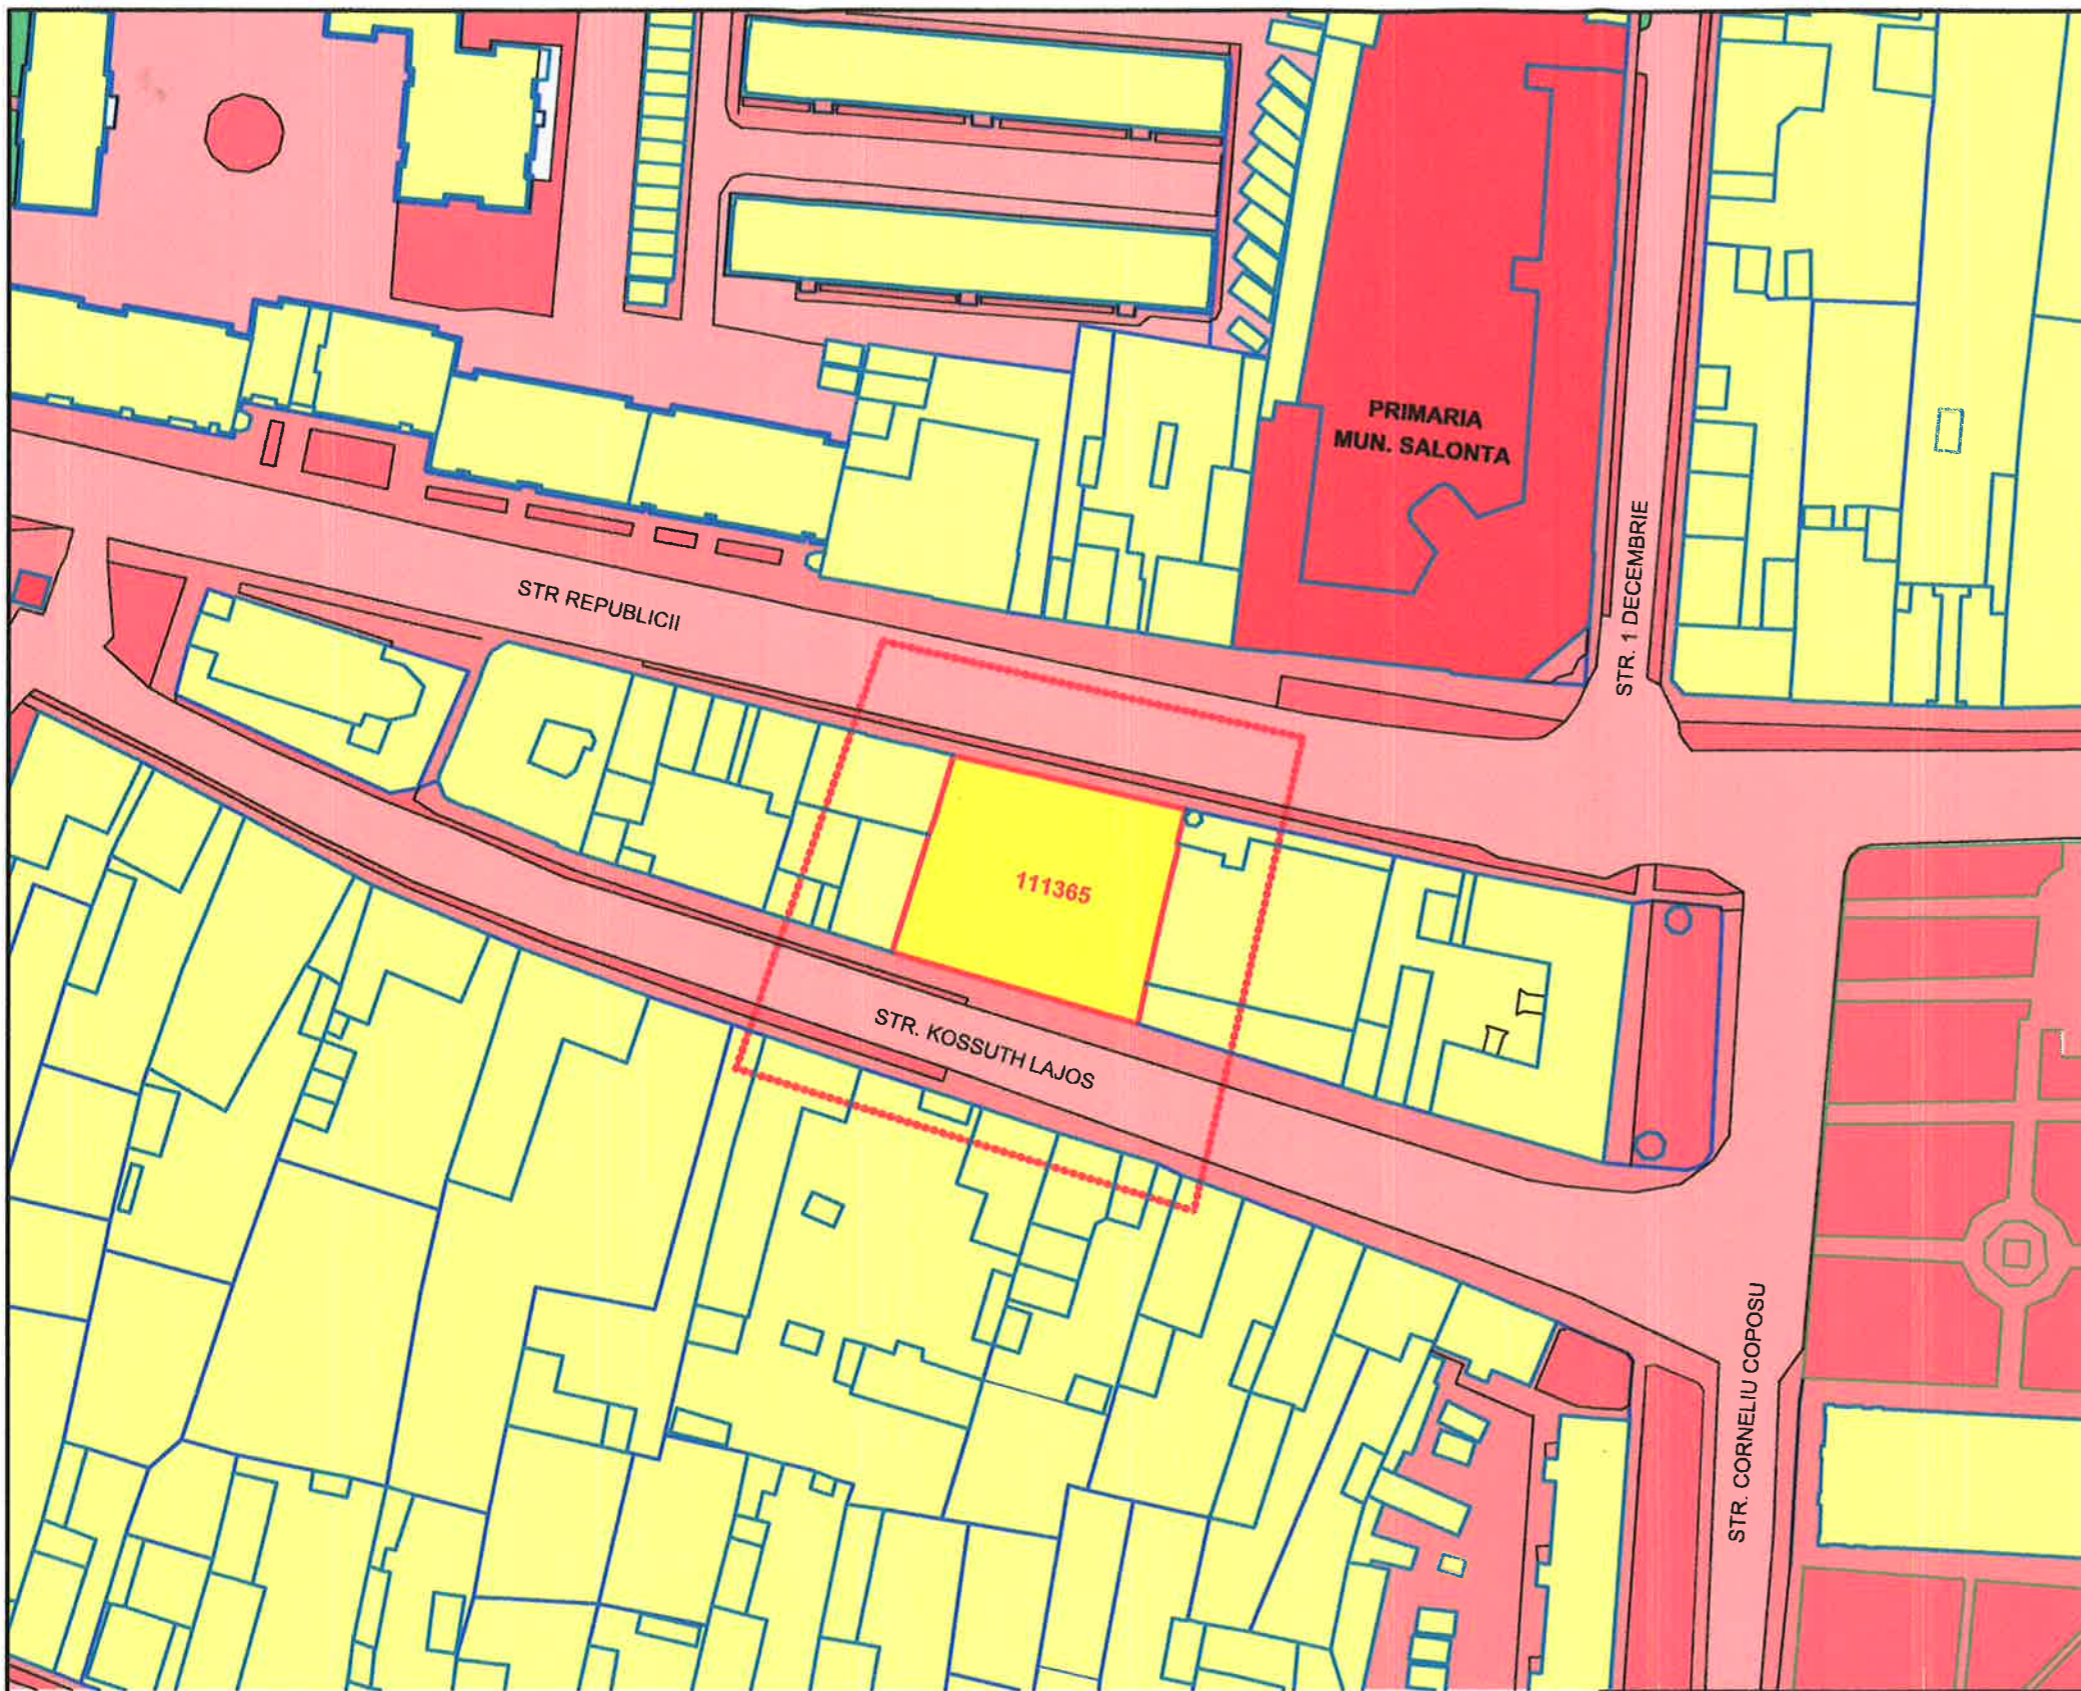

LEGENDA:

- LIMITA TEREN STUDIAT NR. CAD: 111365**
- TEREN PROPRIETATE PRIVATA A MUN. SALONTA**
- TEREN PROPRIETATE PUBLICA DE INTERES LOCAL - DRUMURI**
- TEREN PROPRIETATE PUBLICA DE INTERES LOCAL - ZONE VERZI**
- TEREN PROPRIETATE PUBLICA DE INTERES LOCAL - TROTUARE**
- TEREN PROPRIETATE PRIVATA (PERSOANE FIZICE SAU JURIDICE)**
- PARCELA STUDIATA PROPRIETATE PRIVATA**
Beneficiar: TEWEITE SRL

SUPRAFATA PARCELA/TEREN STUDIATA PROPRIETATE BENEF. (masurata)	918,00 mp	0,092 ha	100,00%
SUPRAFATA CONSTRUITA EXISTENTA	0,00 mp	0,000 ha	0% din 918,00
SUPRAFATA CONSTRUITA MAXIMA	550,80 mp	0,055 ha	80% din 918,00
SUPRAFATA DESFASURATA EXISTENTA	0,00 mp	0,000 ha	0% din 918,00
SUPRAFATA DESFASURATA MAXIMA S+P+2E	1836,00 mp	0,183 ha	200% din 918,00
P.O.T. EXISTENT	0,00 %	C.U.T. EXISTENT	0,00
P.O.T. MAXIM PROPUȘ	60,00 %	C.U.T. MAXIM PROPUȘ	2,00

VERIFICATOR	Cerinte:	Referat/Expertiza
PROIECTANT GENERAL: Grafi Top s.r.l. str. George Cosbuc, nr. 26/A, SALONTA, BIHOR, J5/514/2012 CUI 30019137 TEL: 0744.60.69.64.	DATA Februarie 2023	BENEFICIAR: TEWEITE SRL Piata Haiducilor nr. 12, Mun. Salonta, jud. Bihor
PROIECTANT DE SPECIALITATE BIROU INDIVIDUAL DE ARHITECTURA OLOGU IOAN tel.: 0727.850.503. Oradea, str. Al. Mincel nr. 47, bl. A4, sc. C, et. 1, ap. 8; CUI: 24952122;	SCARA 1 : 1000	TITLU PROIECT: PUZ "ELABORARE PUZ PENTRU CONSTRUIRE SPATIU COMERCIAL, DEPOZIT SI APARTAMENT IN REGIM P+2E" Mun. Salonta, str. Republicii nr. 4, nr. cad. 111365; jud. Bihor.
SEF PROIECT	arh. OLOGU IOAN	TITLU PLANSA: PLAN DE SITUATIE CIRCULATIA TERENURILOR
PROIECTAT	arh. OLOGU IOAN	
PROIECTAT	arh. GARDA SZABOLCS-KÁLMÁN	
ELABORAT	arh. GARDA SZABOLCS-KÁLMÁN	

