
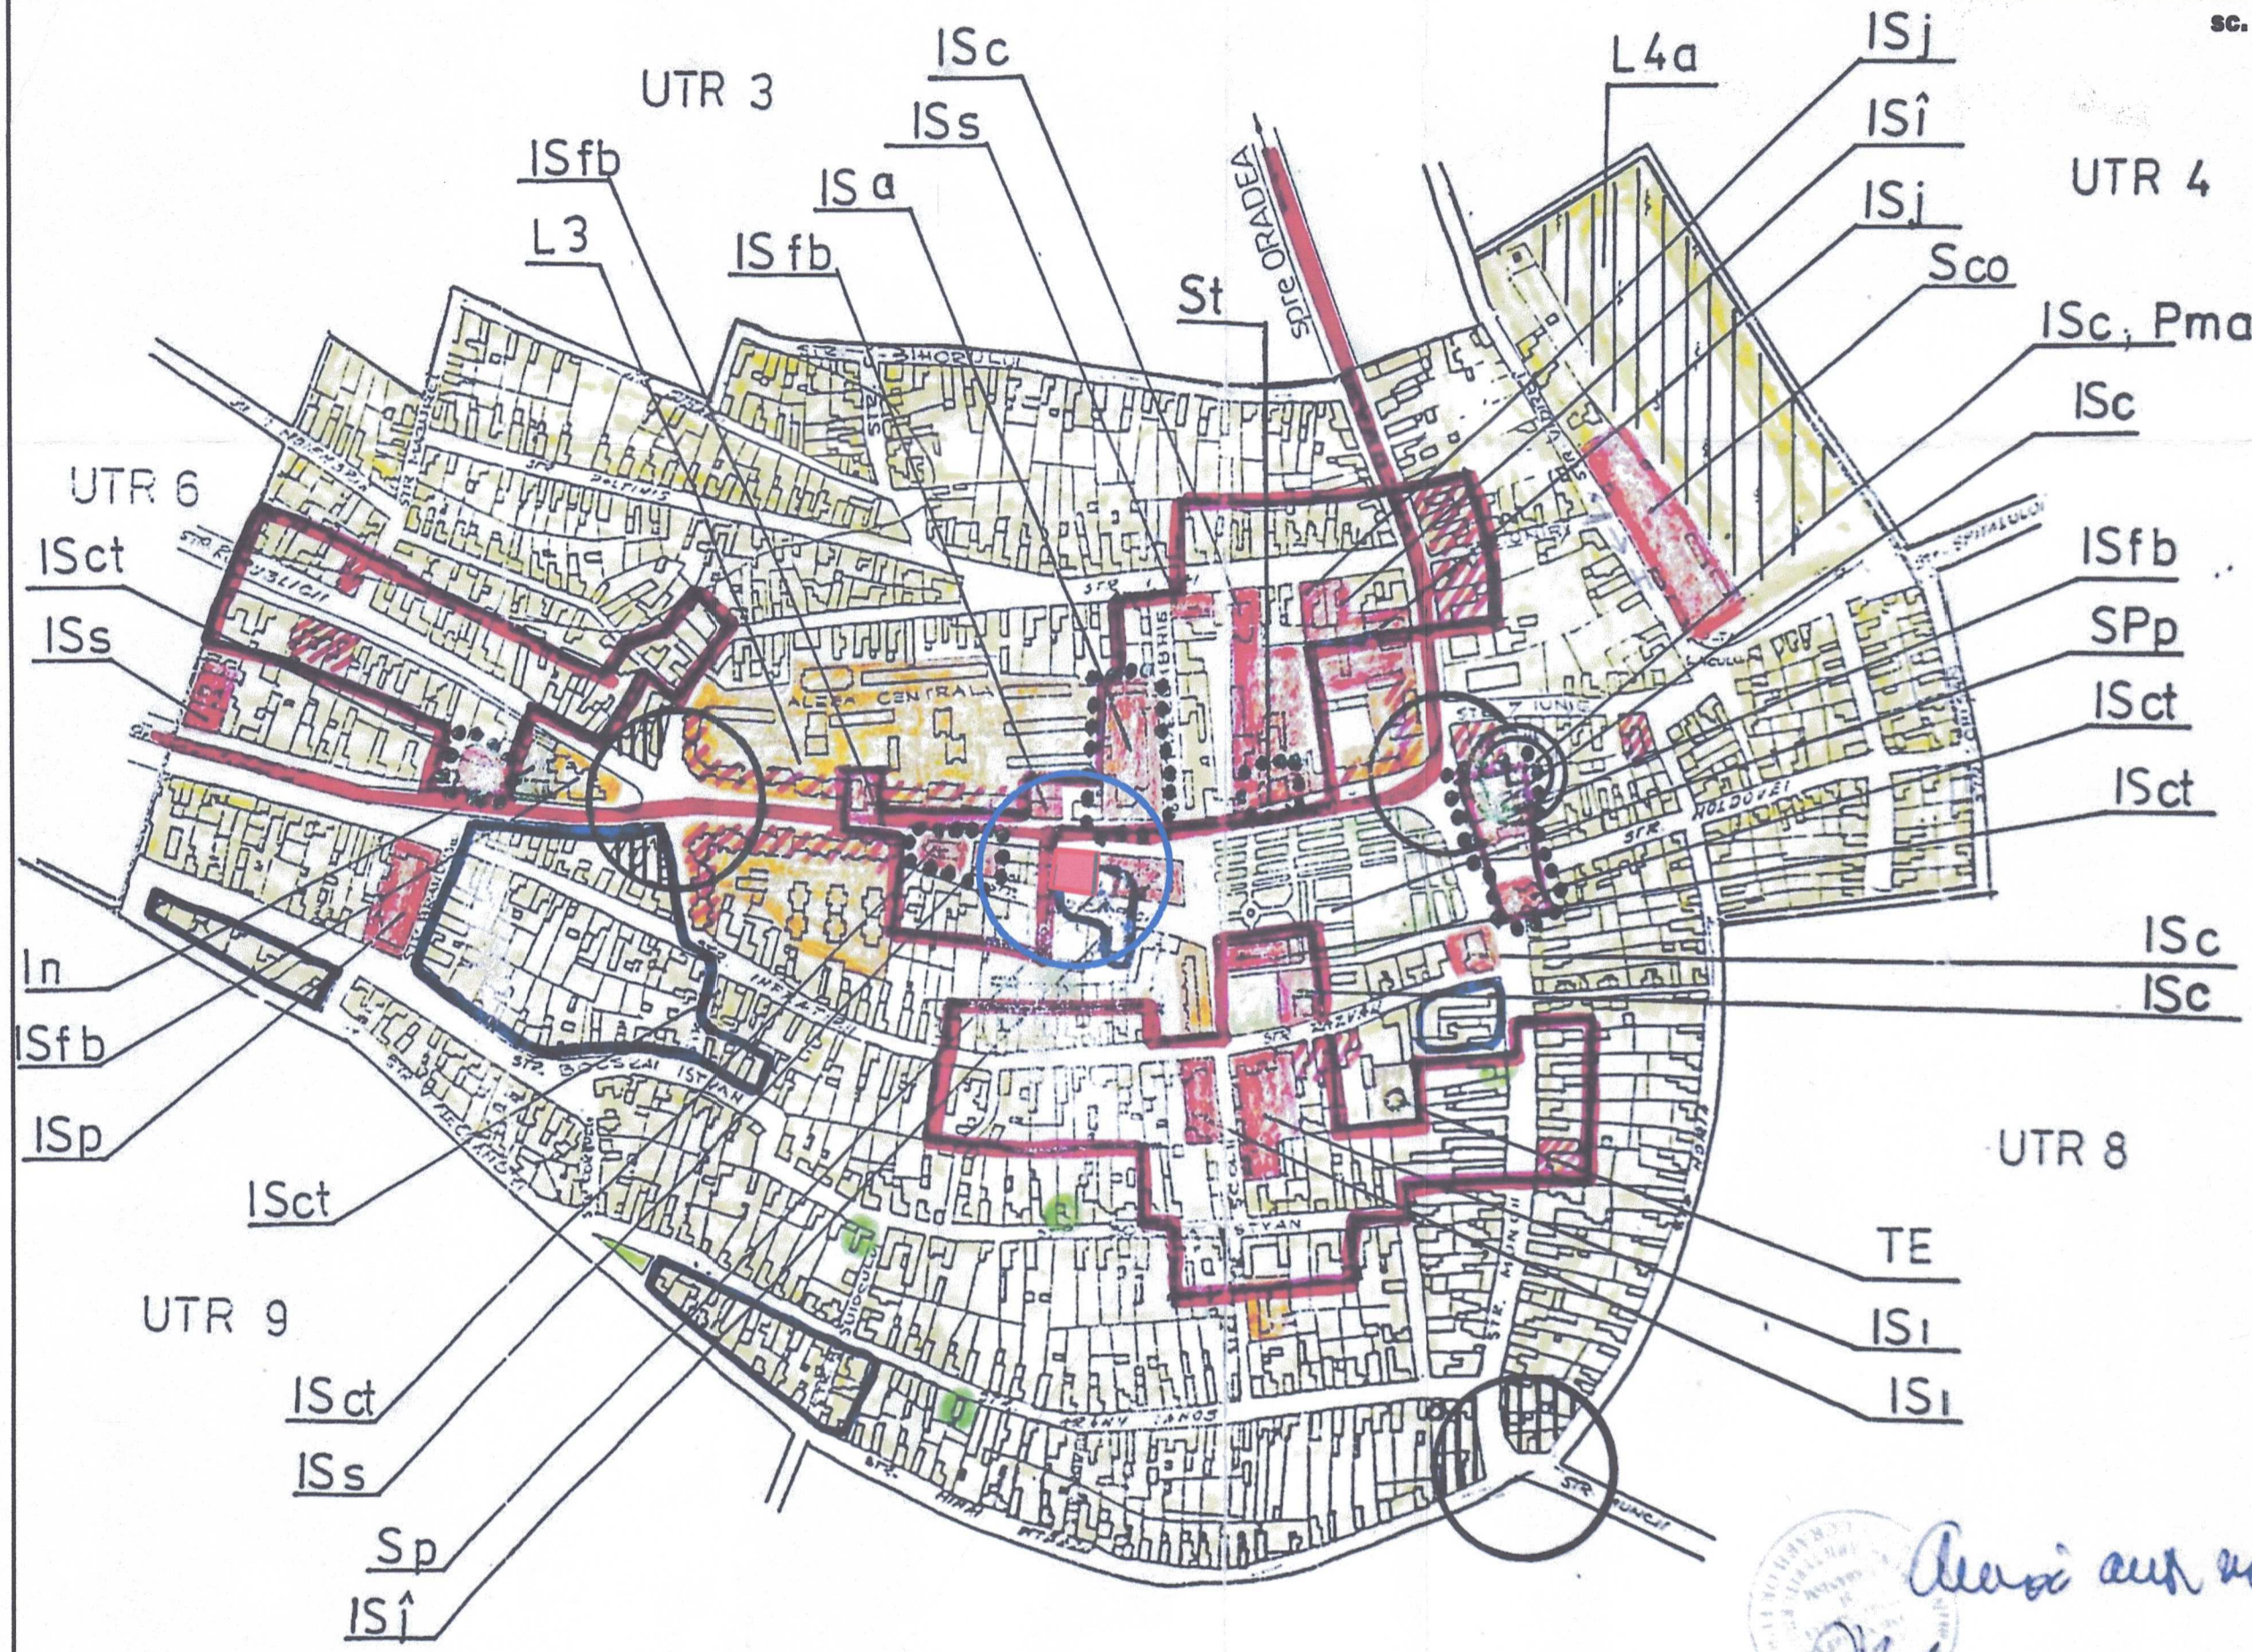


# PLAN URBANISTIC ZONAL „ELABORARE PUZ PENTRU CONSTRUIRE SPATIU COMERCIAL, DEPOZIT SI APARTAMENT IN REGIM P+2E”


Str. Republicii nr. 4, nr.cad. 111365, Mun. Salonta, jud. Bihor  
Beneficiar: TEWEITE SRL  
PLAN DE INCADRARE IN PUG SALONTA - UTR 7  
sc. 1:1.000

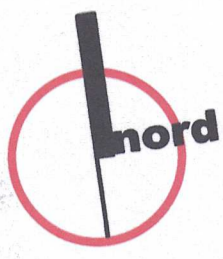

SUPRAFATA PARCELA/TEREN STUDIATA PROPRIETATE BENEF. (masurata)	918,00 mp	0,092 ha	100,00%
SUPRAFATA CONSTRUITA EXISTENTA	0,00 mp	0,000 ha	0% din 918,00
SUPRAFATA CONSTRUITA MAXIMA	550,80 mp	0,055 ha	60% din 918,00
SUPRAFATA DESFASURATA EXISTENTA	0,00 mp	0,000 ha	0% din 918,00
SUPRAFATA DESFASURATA MAXIMA S+P+2E	1836,00 mp	0,183 ha	200% din 918,00
P.O.T. EXISTENT	0,00 %	C.U.T. EXISTENT	0,00
P.O.T. MAXIM PROPUȘ	60,00 %	C.U.T. MAXIM PROPUȘ	2,00

UTR 10

*Arhitectură nr. 378 / 3.03.2019*  
  
**LEGENDA:**  
 LIMITA TEREN STUDIAT NR. CAD. 111365  
 TEREN STUDIAT (servicii/comert/locuire)  
 ZONA CU INTERDICTIE DE CONSTRUIRE - RETRAGERI PROPUȘ

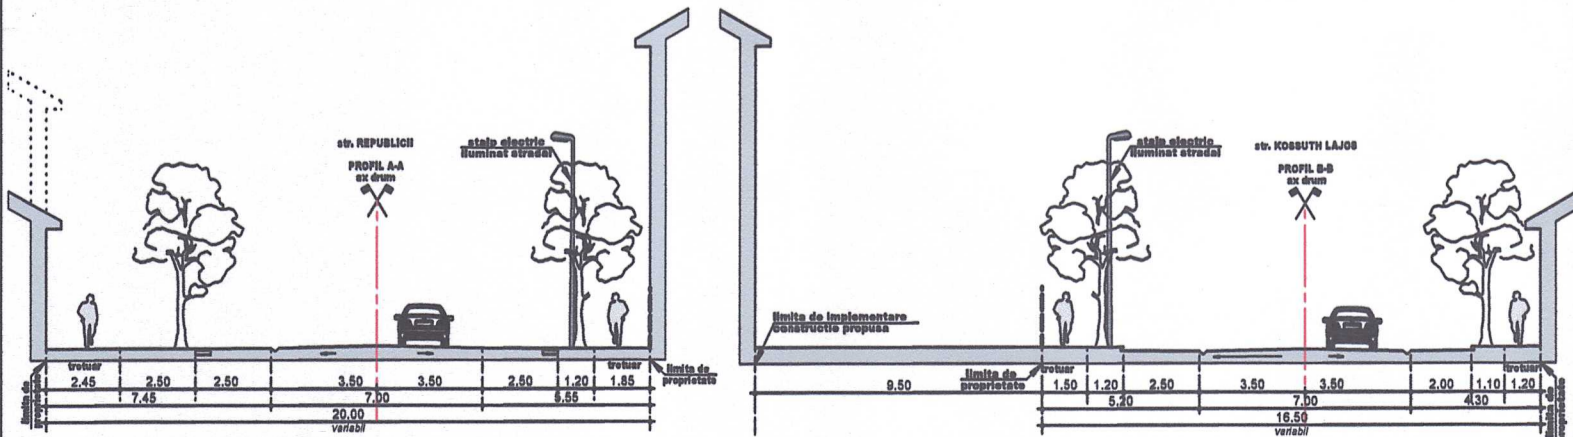

VERIFICATOR	Cerinte:	Referat/Expertiza:	
PROIECTANT GENERAL: <b>Grafi Top</b> S.R.L. str. George Cosbuc, nr. 26/A, SALONTA, BIHOR, J5/514/2012 CUI 30019137 TEL: 0744.60.69.64.	DATA Februarie 2023	BENEFICIAR: <b>TEWEITE SRL</b> Piata Halducilor nr. 12, Mun. Salonta, jud. Bihor	PROIECT 238 /2019
PROIECTANT DE SPECIALITATE BIROU INDIVIDUAL DE ARHITECTURA <b>OLOGU IOAN</b> tel: 0727.850.503. Oradea, str. Alimani nr.47, bl. AA, et. C, et. 1, ep. 5; CUI: 24952122;	SCARA <b>1 : 5000</b> SEMNTURA	TITLU PROIECT: PUZ „ELABORARE PUZ PENTRU CONSTRUIRE SPATIU COMERCIAL, DEPOZIT SI APARTAMENT IN REGIM P+2E” Mun. Salonta, str. Republicii nr. 4, nr. cad. 111365, jud. Bihor	FAZA PUZ
SEF PROIECT arh. OLOGU IOAN	PROIECTAT arh. OLOGU IOAN	TITLU PLANSA: <b>PLAN DE INCADRARE IN PUG SALONTA UTR 7</b>	PLANSA <b>07U</b>
PROIECTAT arh. GARDA SZABOLCS-KÁLMÁN	ELABORAT arh. GARDA SZABOLCS-KÁLMÁN		