


Suprafata parcela studziata: 9694 mp, CF nr. 114775
aflat in intravilanul orasului

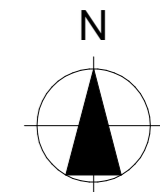


POT existent = 0%
CUT existent = 0
Proprietar: Municipiul Salonta

Încadrare în PUG Parcela este situată în UTR2 Salonta, în zona funcțională C - zona cai de comunicație și construcții aferente - cu subzona Ccr - cai de comunicație rutieră

Rangul localității II

Legenda

- limite cadastrale de proprietate
- limita zonei studiate
- parcele în proprietate privată
- zona L1 - zonă de locuințe individuale existente cu fronturi bine constituite, izolate, sau în formațiune continuă, cu regim mic de înălțime P- P+2+M
- zona cai de comunicație rutieră și amenajări aferente
- clădiri existente
- limita U.T.R.2, U.T.R.3

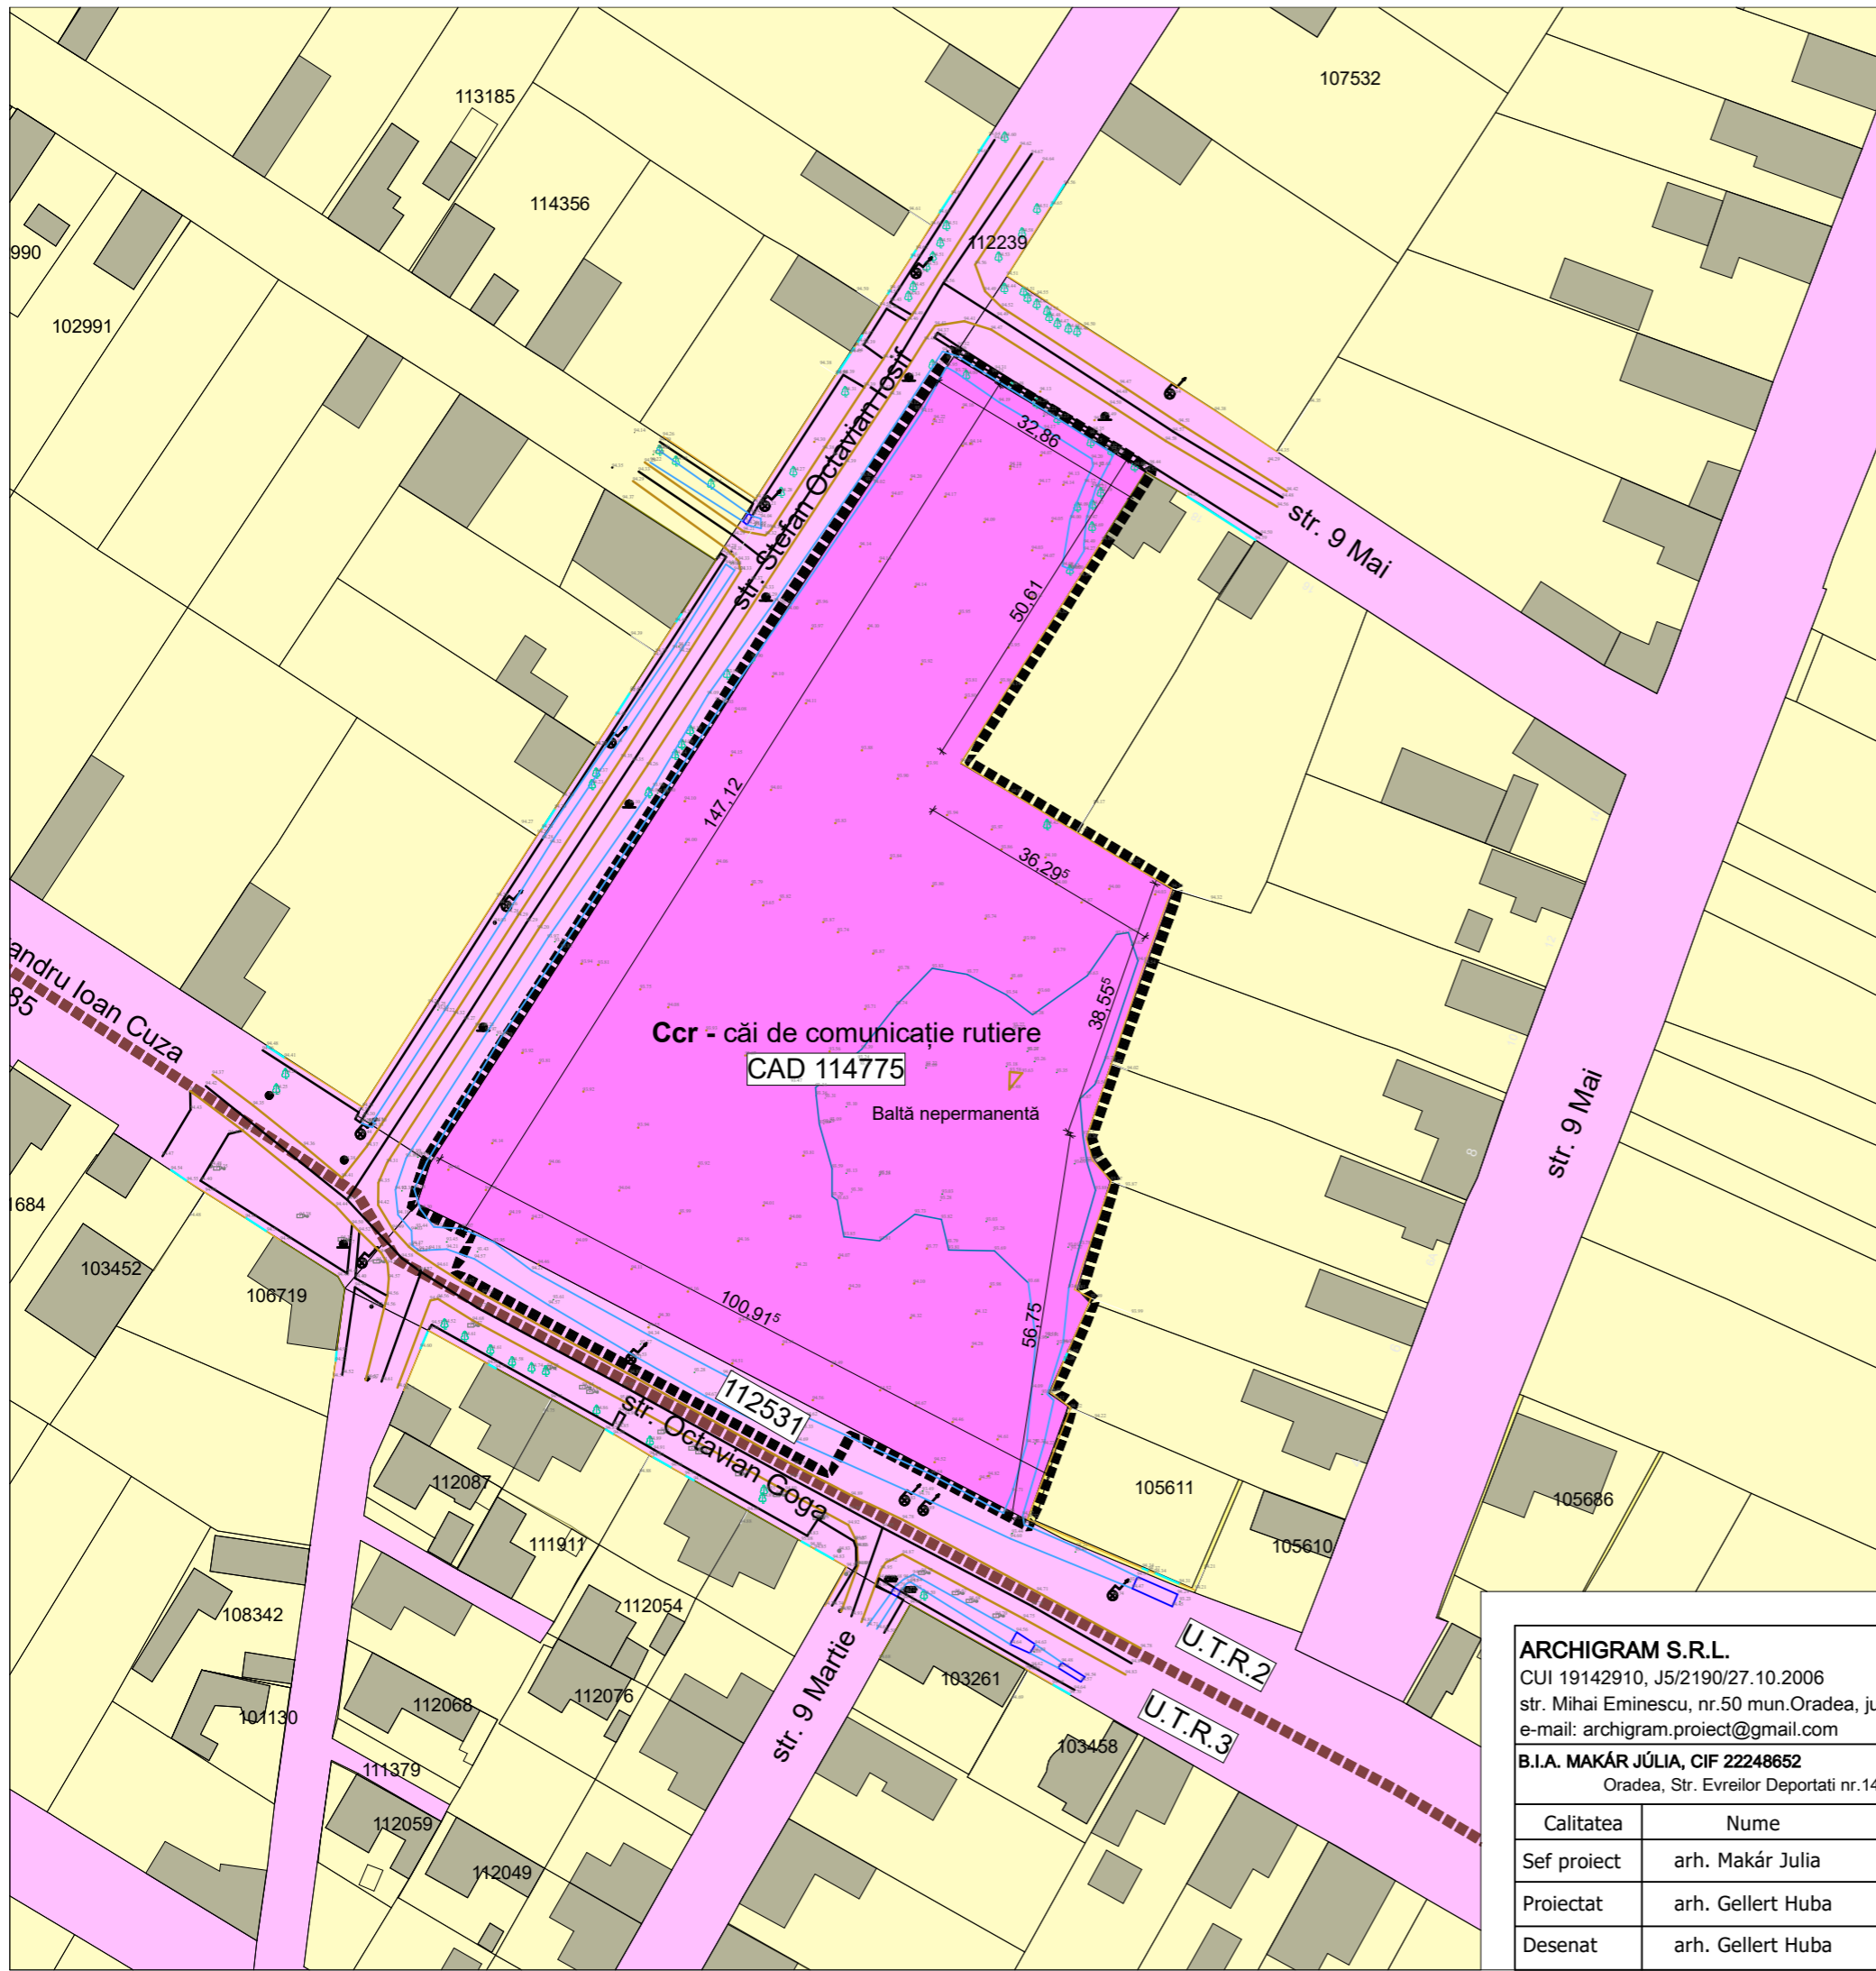

ARCHIGRAM S.R.L. CUI 19142910, J5/2190/27.10.2006 str. Mihai Eminescu, nr.50 mun.Oradea, jud. Bihor, Tel. 0747030279 e-mail: archigram.proiect@gmail.com				Beneficiar: Primaria municipiului Salonta	Pr. nr. 176/2024
B.I.A. MAKÁR JÚLIA, CIF 22248652 Oradea, Str. Evreilor Deportati nr.14 cam.209				Proiect: Amenajare zona de recreere urbana in municipiul salonta jud.Bihor	Pl. nr. 2/U
Amplasament: intersecție str.Octavian Goga cu str. Stefan Octavian (C.F.nr.114775) municipiul Salonta,jud.Bihor	Calitatea		Nume	Semnatura	Scara:
Situația existentă	Sef proiect	arh. Makár Julia			1:1000
	Proiectat	arh. Gellert Huba			Data:
	Desenat	arh. Gellert Huba			2024
					Faza: P.U.Z.