


LEGENDA:

- camin vizitare
- pomi, copaci
- stalp de beton
- stalp lemn
- cota de nivel, reper
- sant casetat
- sant pamant
- carosabil
- ax drum
- platforma beton degradata
- aliniament pomi
- trotuare
- cladiri
- marcaj drum
- pod, podet
- imprejmui, garduri
- limita cadastrala imobil 113772 Salonta
- limita cadastrala imobile vecine
- identificatori cadastrali
- numar administrativ
- curbe de nivel, Echidstanta = 25 cm
- talveg sant

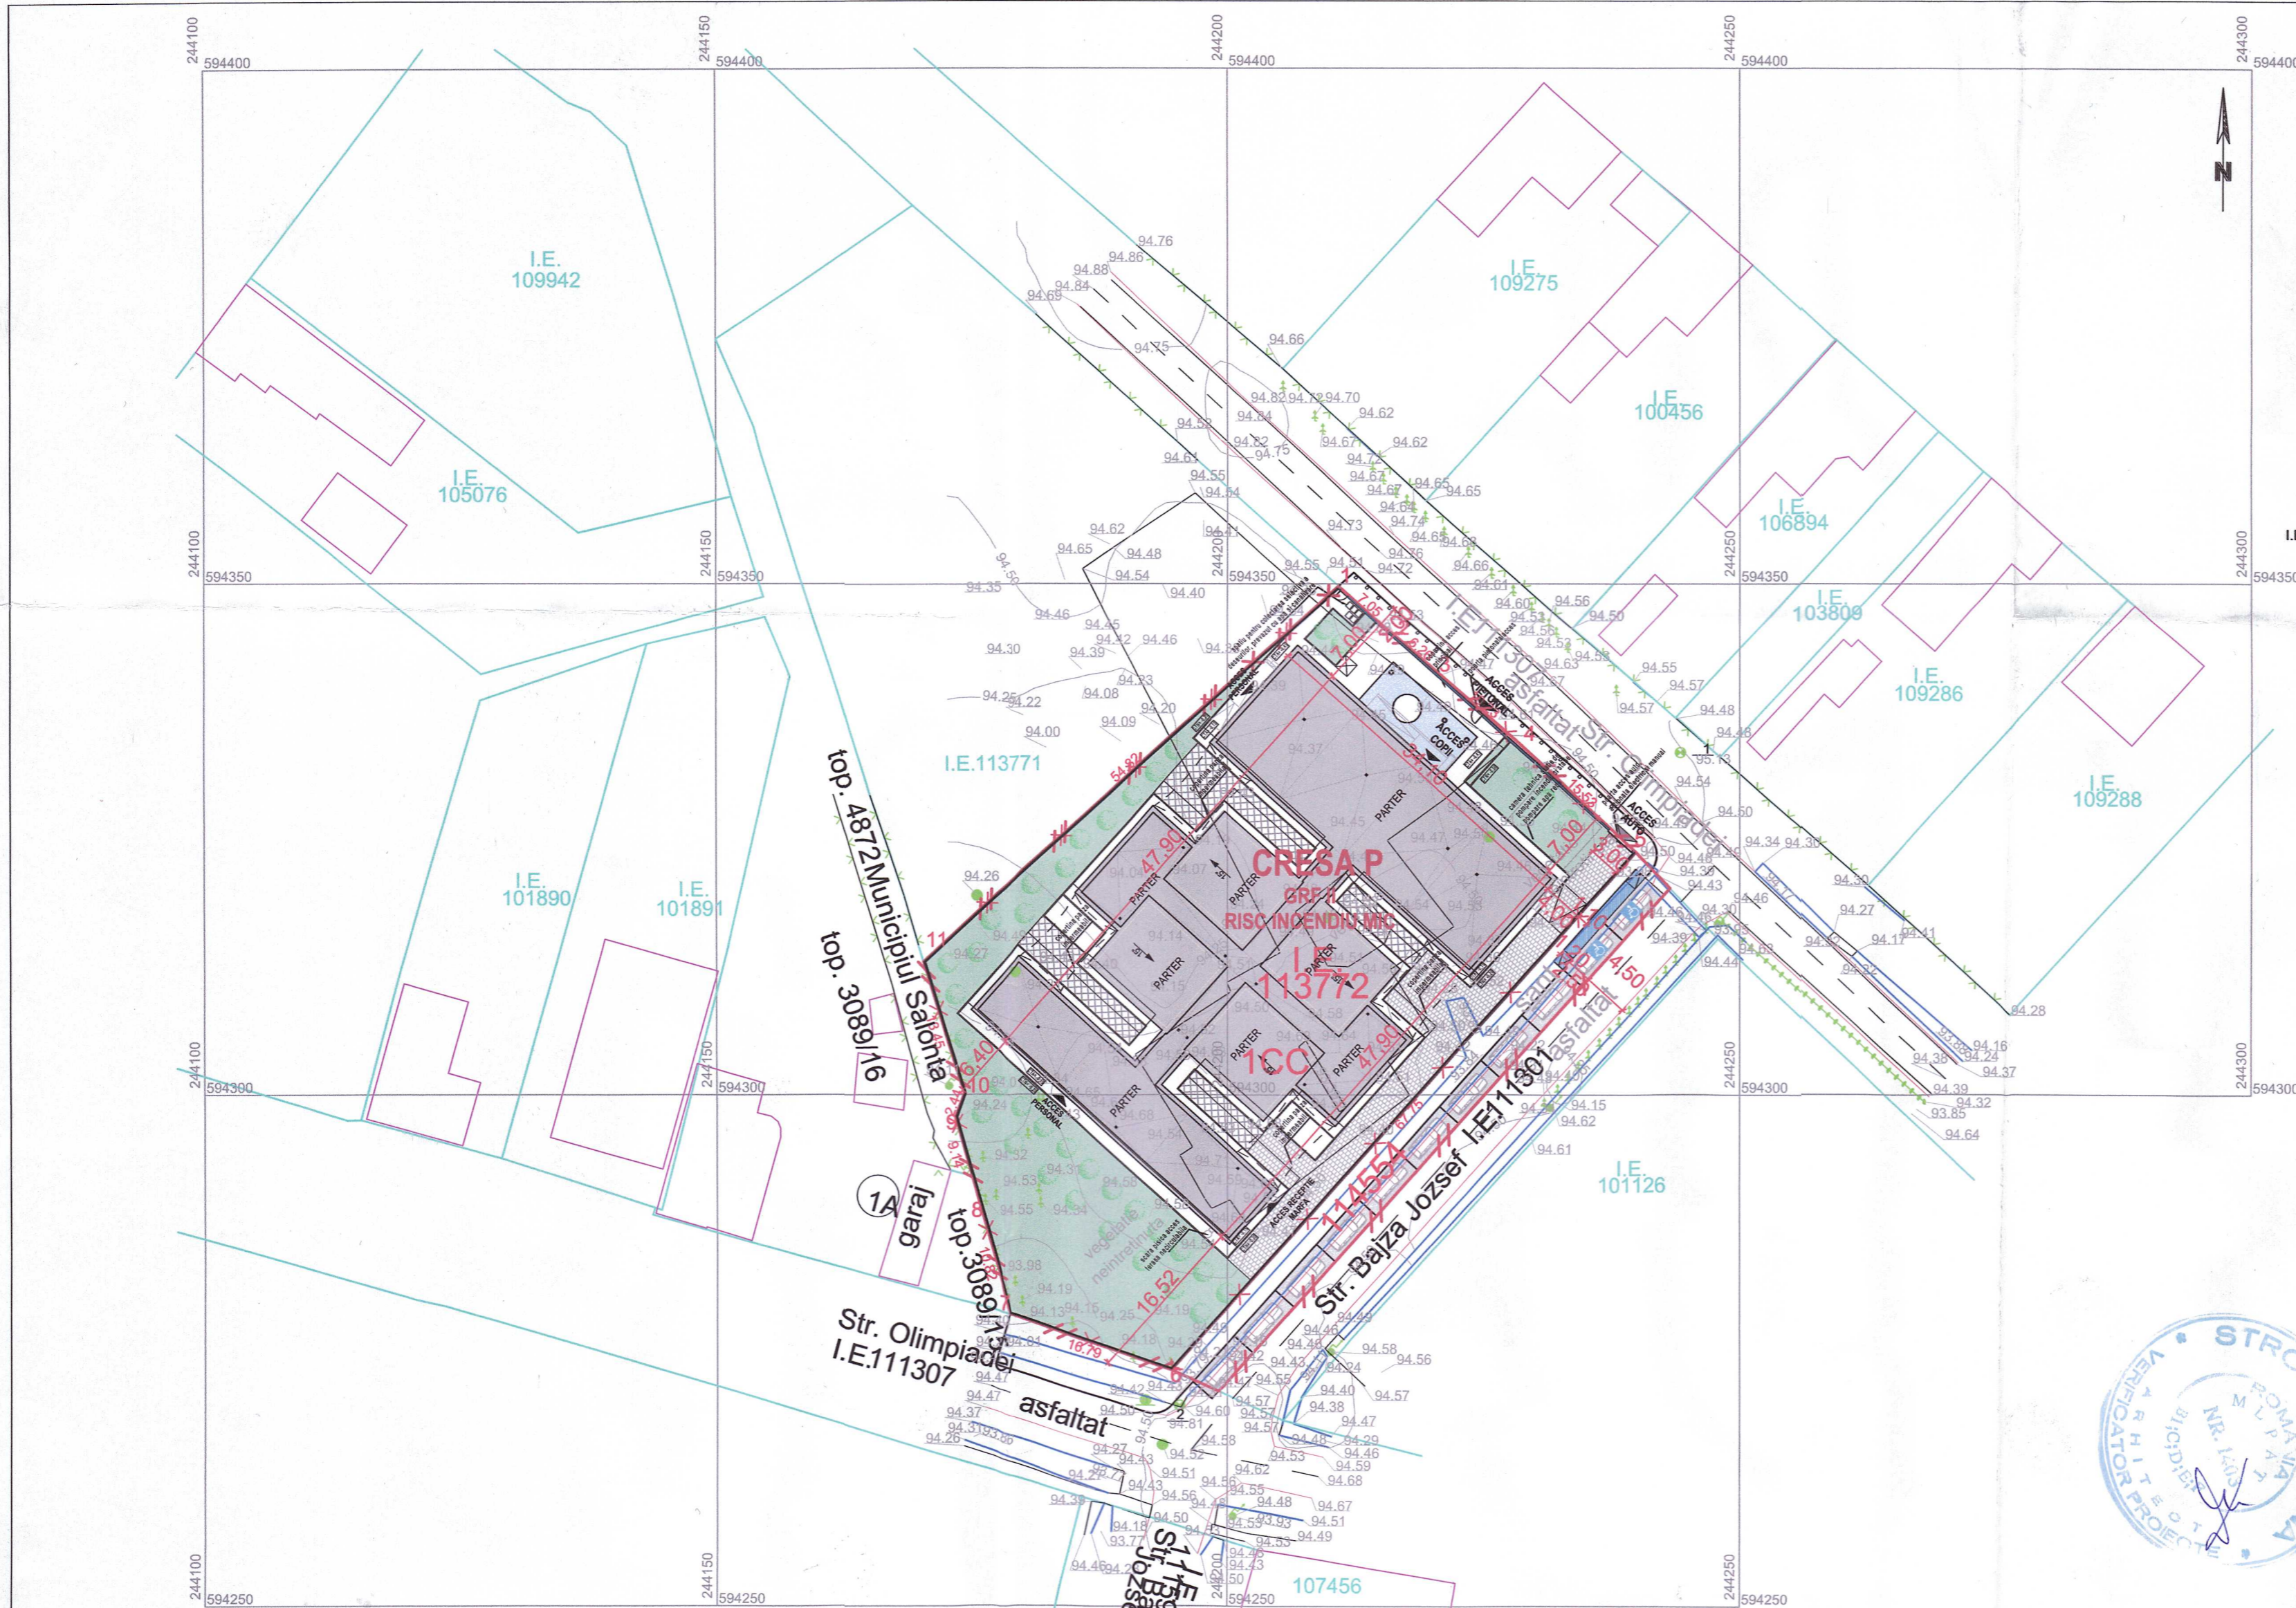

10.10.2023
558-23-SU-BH



CLASA DE IMPORTANTA II
CATEGORIA "C" DE IMPORTANTA (conform HGR nr.766/1997)
RISC MIC DE INCNDIU (conform P118/99)
Gradul II de rezistenta la foc, cf, P118/99

NOTĂ: Proiectul Tehnic "Proiect tip - Construire și dotare Creșă mică, Municipiul Salonta, județul Bihor" are la bază Proiectul Tip elaborat de S.C. CONCRETE & DESIGN SOLUTIONS S.R.L., proiect înregistrat cu nr. B015.1/2021, șef de proiect arh. Razvan Armeanu

S totala teren individualizat = 3.158,00 mp
S teren C.F. 113772 = 2.837,00 mp
S teren C.F. 114554 = 321 mp
S teren imprejmuit = 2.837,00 mp
Regim de inaltime = P
S construita = 1.244,68 mp
S spatii verzi zona imprejmuita = 692,84 mp

S tartan = 146,85 mp
S nisip = 31,08 mp
S alei auto/pietonale - pavaj ecologic = 291,81 mp
S alei pietonale = 327,07 mp
POT = 43,87%
CUT = 0,43

Verificator	Nume	Semnatura	Cerinte	Referat/Expertiza Nr.
Beneficiar: MUNICIPIUL SALONTA, JUDEȚUL BIHOR				
Denumire lucrare: PROIECT TIP - CONSTRUIRE ȘI DOTARE CREȘĂ MICĂ, MUNICIPIUL SALONTA, JUDEȚUL BIHOR				
Amplasament: Municipiul Salonta, Nr. cadastral 113772 și Nr. cadastral 114554, intravilan UAT Salonta, Jud. Bihor				
Denumire plansa: PLAN DE SITUATIE				
Data: 2023				Nr. proiect: 01/2023
Data: 2023				Faza: D.T.A.C.
Data: 2023				Nr. plansa: A.02