


Cod verificare

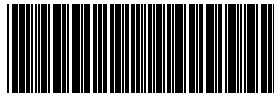

100106448077

EXTRAS DE PLAN CADASTRAL

pentru imobilul cu IE **102772**, UAT Salonta / BIHOR, Loc.
Salonta, Str. 7 Iunie 1944, Nr. 14/A


Nr.cerere	30514
Ziua	29
Luna	07
Anul	2021

Teren: 131 mp

Intravilan -DA; Extravilan -NU;


Categoria de folosinta(mp): Curti Constructii 131mp

Plan detaliu

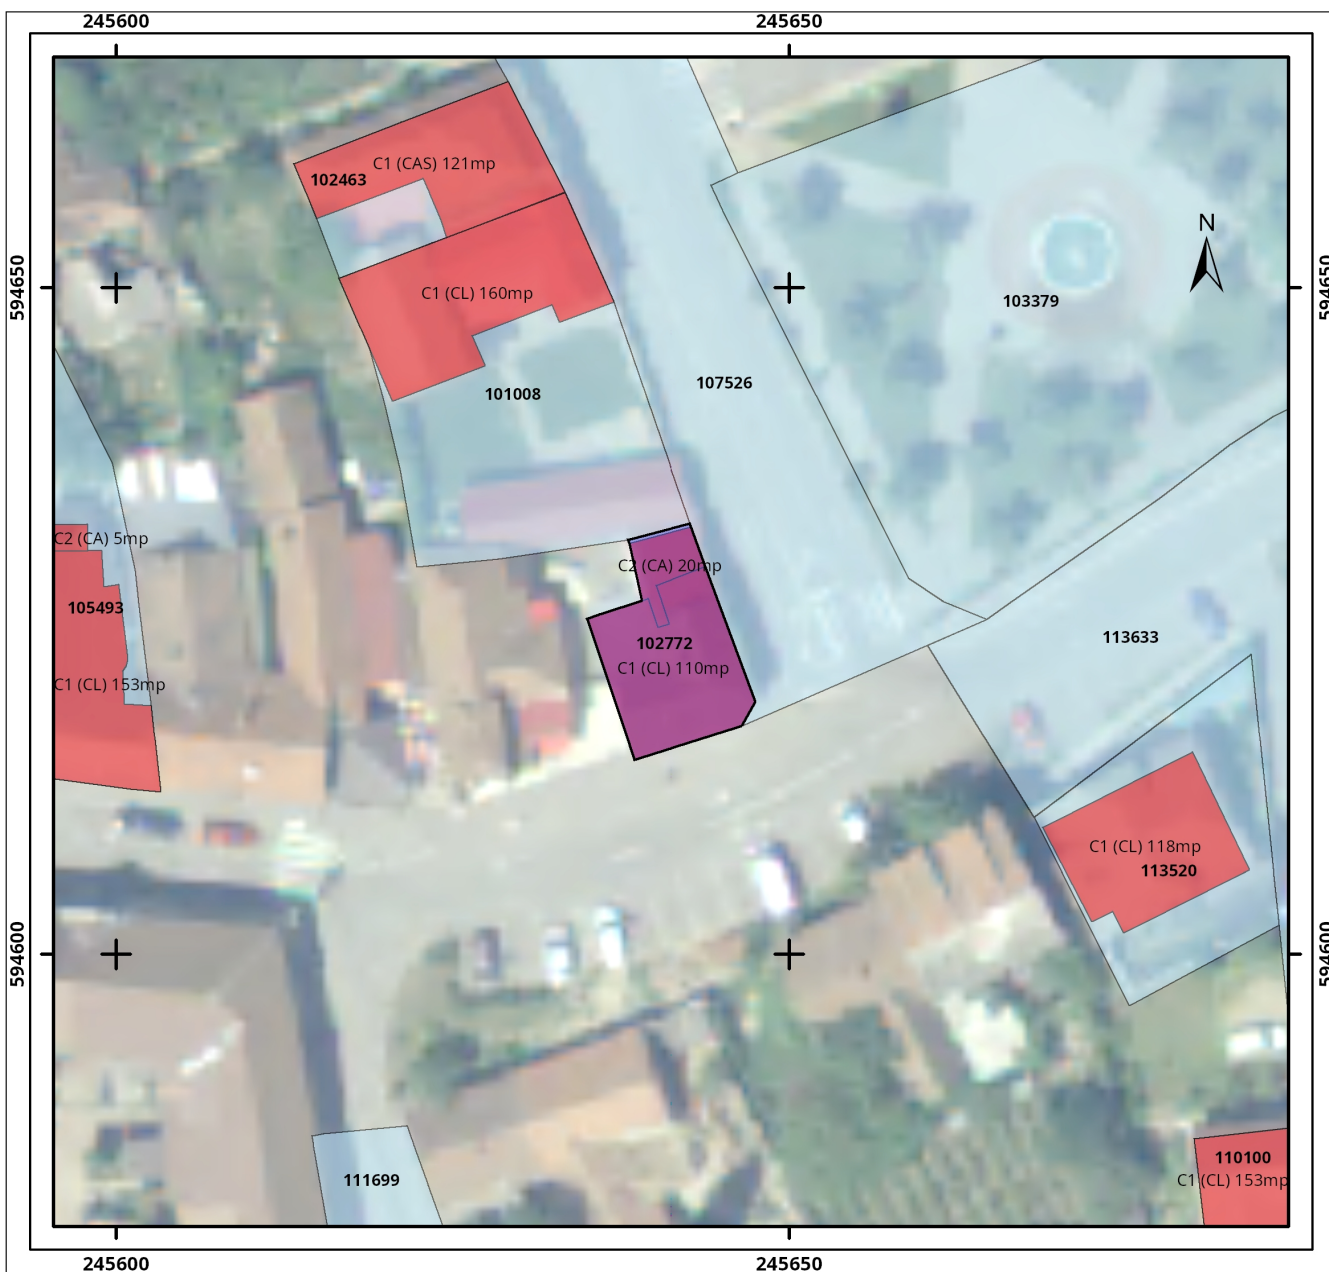


Legenda

- Imobil
- Intravilan
- Legea 5
- UAT
- Legea 17
- Legea 165

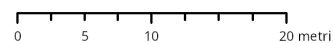

Sistem de proiectie Stereo 70

Plan de ansamblu

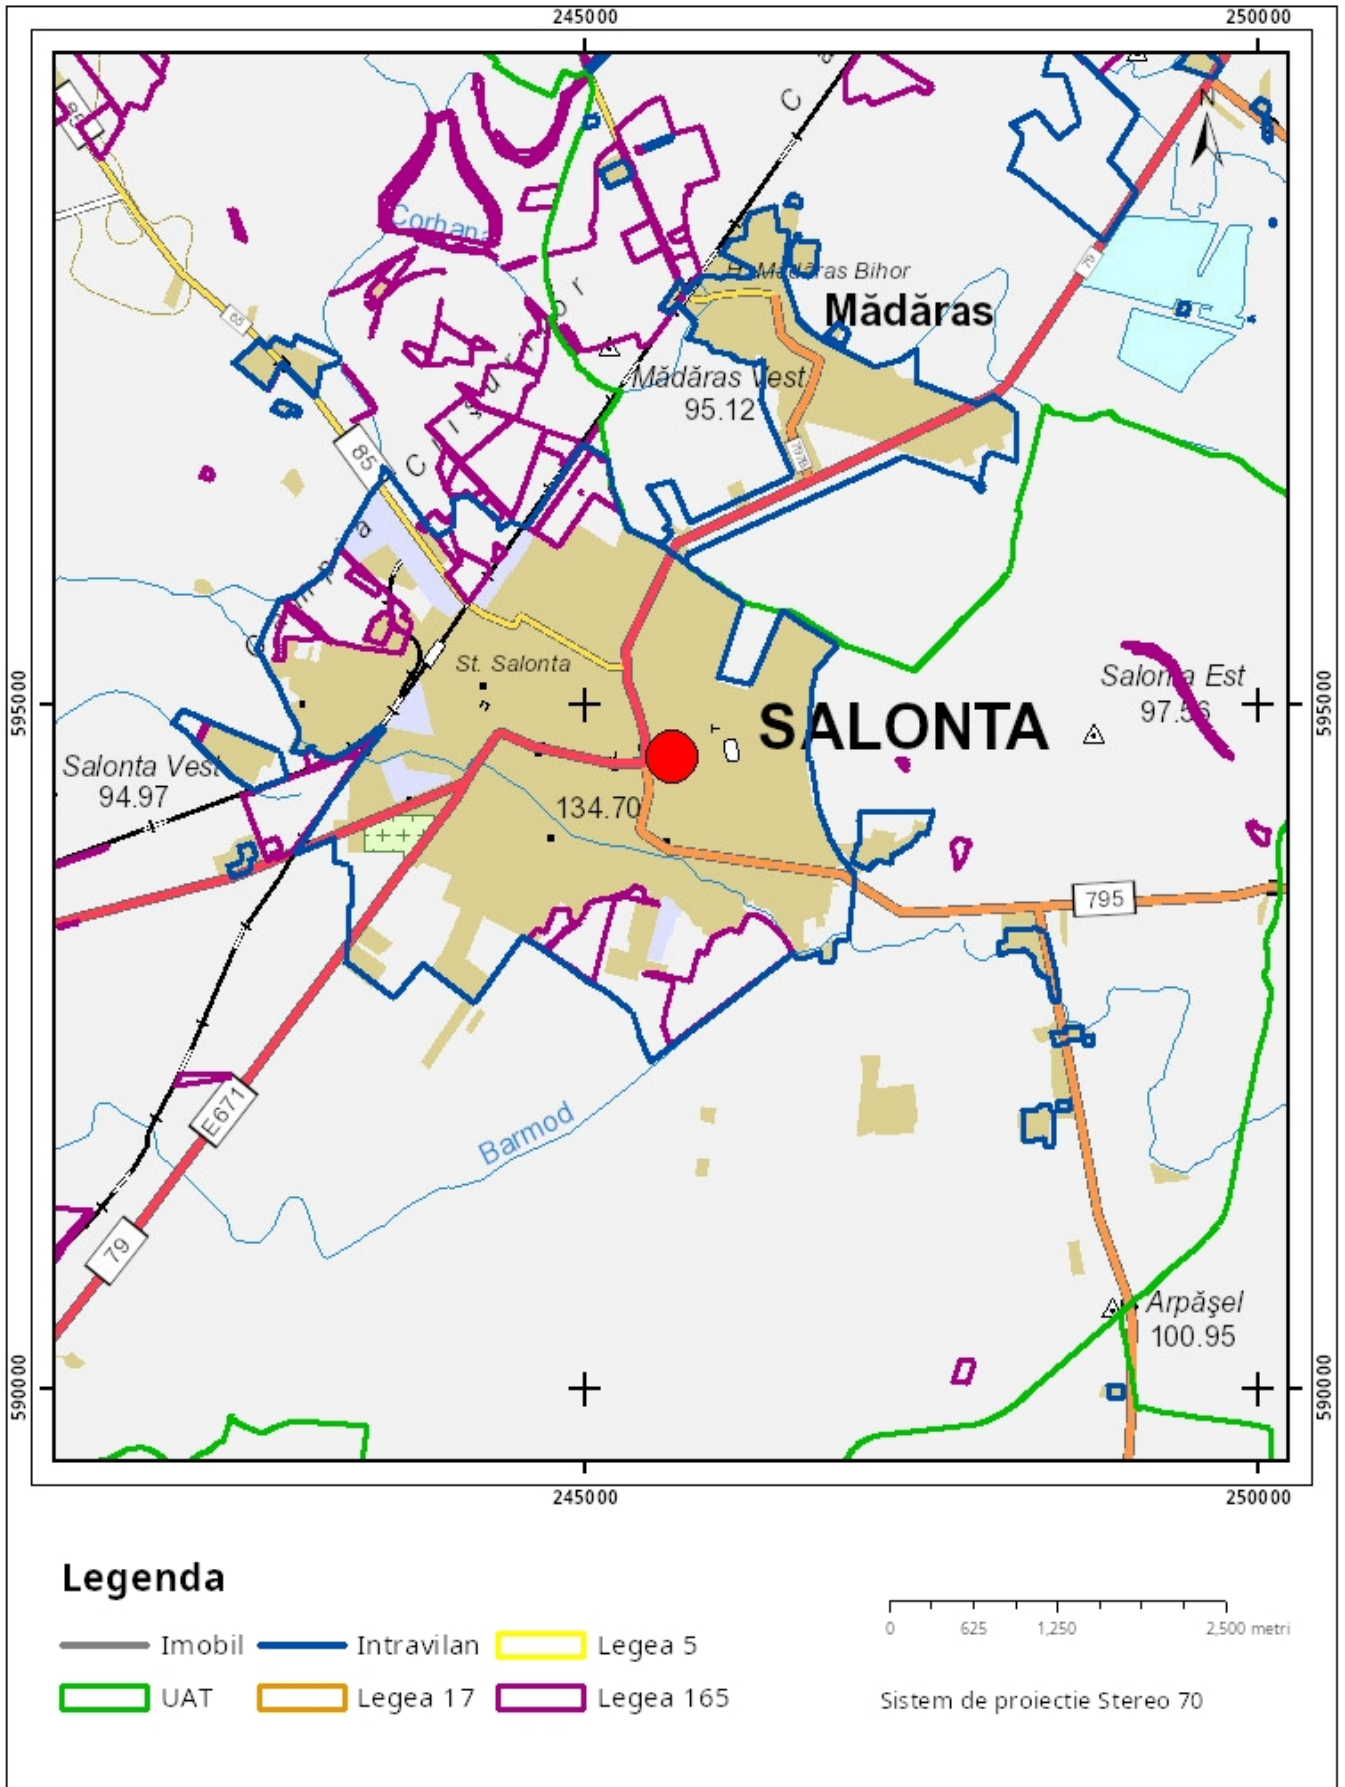

Sarcini tehnice (intersectii cu limitele legilor speciale)
Legea 17, Art. 3

Semnat electronic

Ultima actualizare a geometriei: 24-11-2014
Data și ora generării: 29-07-2021 18:45