

MUNICIPIUL SALONTA

CONSILIUL LOCAL AL MUNICIPIULUI SALONTA

Salonta, str. Republicii Nr.1, cod poștal 415500, Județul Bihor

CUI 4593423

Tel: 0259-373243, 0359-409730, 0359-409731; Fax: 0359-409733

e-mail: primsal3@gmail.com; primsal@rdslink.ro

web-site: www.salonta.net



H O T Ă R Ă R E A

Nr. 37 din 26 FEBRUARIE 2026

**Privind aprobarea modificărilor tehnice și financiare pentru obiectivul de investiții
„Asigurarea infrastructurii pentru transportul verde prin amenajarea pistelor pentru biciclete
în Municipiul Salonta, județul Bihor”**

Consiliul Local al Municipiului Salonta,

- Examinând proiectul de hotărâre privind aprobarea modificărilor tehnice și financiare pentru obiectivul de investiții „Asigurarea infrastructurii pentru transportul verde prin amenajarea pistelor pentru biciclete în Municipiul Salonta, județul Bihor”;
- Reținând Referatul de aprobare nr. 1249 din data de 23.02.2026 al Primarului Municipiului Salonta, în calitate de inițiator;
- Analizând Raportul de specialitate nr. 1249 din data de 23.02.2026 întocmit de Serviciul de Dezvoltare Urbană.

Având în vedere:

- Contractul de finanțare nr. 142732/16.12.2022 încheiat cu Ministerul Dezvoltării, Lucrărilor Publice și Administrației, având ca obiect „Asigurarea infrastructurii pentru transportul verde prin amenajarea pistelor pentru biciclete în Municipiul Salonta, județul Bihor”;
- Contractul de achiziție publică de lucrări de execuție nr. 1093/12.02.2025 pentru obiectivul „Asigurarea infrastructurii pentru transportul verde prin amenajarea pistelor pentru biciclete în Municipiul Salonta, județul Bihor” încheiat cu SC DRUMURI BIHOR SA in calitate de contractant general cu SC PRECON TRANSILVANIA SRL si SC RITMOTEH SRL in calitate de subcontractanți, în calitate de executant;
- Nota de constatare nr. 1 din data de 14.08.2025 înregistrată la municipiul Salonta cu nr. 6854 din data de 20.08.2025, Dispoziția de șantier nr. 1 din 23.09.2025, înregistrată la municipiul Salonta cu nr. 7737 din data de 23.09.2025;
- Nota de Renunțare (NR) în valoare de 185.908,03 lei, la care se adaugă TVA în valoare de 39.040,69 lei și Nota de Comandă Suplimentară (NCS) în valoare de 324.674,92 lei, la care se adaugă TVA în valoare de 68.181,73 lei aferente obiectivului „Asigurarea infrastructurii pentru transportul verde prin amenajarea pistelor pentru biciclete în Municipiul Salonta, județul Bihor”;
- HG nr. 907/2016 privind etapele de elaborare și conținutul-cadru al documentațiilor tehnico-economice aferente obiectivelor/proiectelor de investiții finanțate din fonduri publice, cu modificările și completările ulterioare;
- Art. 41-46 din Legea nr. 273/2006 privind finanțele publice locale, cu modificările și completările ulterioare;
- Legea nr.24/2000 privind normele de tehnică legislativă pentru elaborarea actelor normative, cu modificările și completările ulterioare.

Văzând avizul favorabil al Comisiei pentru amenajarea teritoriului și urbanism, protecția mediului și turism, și cel al Comisiei economice și pentru agricultură.

În temeiul art. 129 alin.(2) lit.b), alin.(4) lit.d), art. 139, art.196 lit.a), art.197-199 din Ordonanța de Urgență a Guvernului nr. 57/2019 privind Codul administrativ, cu modificările și completările ulterioare,

HOTĂRĂȘTE

Art.1. Se aprobă modificările tehnico-economice prevăzute în Dispoziția de șantier nr. 1 din 23.09.2025, înregistrată la municipiul Salonta cu nr. 7737 din data de 23.09.2025, aferente obiectivului „Asigurarea infrastructurii pentru transportul verde prin amenajarea pistelor pentru biciclete în Municipiul Salonta, județul Bihor”, conform Anexei nr .1 la prezenta hotărâre.

Art.2. Se aprobă modificările economice prevăzute în Nota de Renunțare (NR) și Nota de Comandă Suplimentară (NCS) aferente Dispoziției de șantier nr. 1, cu conform Anexei nr. 2 la prezenta hotărâre.

Art.3. Se aprobă suplimentarea contractului de achiziție publică de lucrări nr. 1093/12.02.2025 cu valoarea de 138.766,89 lei, la care se adaugă TVA în valoare de 29.141,04 lei.

Art.4. Se aprobă devizul general actualizat al obiectivului de investiții „Asigurarea infrastructurii pentru transportul verde prin amenajarea pistelor pentru biciclete în Municipiul Salonta, județul Bihor”, conform Anexei nr. 3 la prezenta hotărâre.

Art.5. Cu ducerea la îndeplinire se încredințează: Direcția Economică și d-l Primar.

Art.6. Prezenta hotărâre se comunică cu:

- Instituția Prefectului - Județul Bihor
- Primarul Municipiului Salonta
- Serviciul Dezvoltare Urbană
- Direcția Economică
- Ministerul Dezvoltării, Lucrărilor Publice și Administrației
- Se aduce la cunoștință publică prin publicare pe pagina oficială a instituției www.salonta.net
- Monitorul Oficial Local.

PREȘEDINTE DE ȘEDINȚĂ
GÁLL Éva

Contrasemnează,
SECRETAR GENERAL
Patricia Edith Ivanciuc

Prezenta hotărâre a fost adoptată cu majoritatea absolută astfel:

Din 17 consilieri în funcție, 17 consilieri prezenți, 17 pentru, ___ împotrivă, ___ abțineri

ALEXANDRU N.

Proiect de executie
Municipiul SALONTA
BIHOR
Nr. 7737 din 23.08.2025

S.C. EXDEPRO S.R.L.
RO Sarbesti Bihor
nr. 102
C.I. RO36355896
Reg.Com JS/1450/2016



Dispozitia de santier nr 1

Ca urmare a notei de constatare nr. 6854 din 20.08.2025 si a vizuelor terenului beneficiarului constructorului si a proiectantului, la obiectivul "ASIGURAREA INFRASTRUCTURII PENTRU TRANSPORT VERDE PRIN AMENAJAREA PISTELOR DE BICICLETE IN MUNICIPIUL SALONTA" la cererea beneficiarului se vor face urmatoarele modificari:

- 1 Pe strazile unde pista de biciclete este amplasata lipita de drum se va monta bordura 50x15x10 pentru a asigura planeitatea acestora
- 2 Se va inlocui din listele de cantitati bordura 50x20x25 cu bordura 50x15x10, ca in proiectul tehnic.
- 3 Santul existent se va intuba cu TUB CORUGAT HDPE DN 600 mm

BENEFICIAR:
MUNICIPIUL SALONTA

CONSTRUCTOR:
S.C. DRUMURI BIHOR S.R.L.

PROIECTANT:
S.C. EXDEPRO S.R.L.





MEMORIU TEHNIC JUSTIFICATIV

afărent dispoziției de șantier nr. 1/23.09.2025

1. Beneficiar

Municipiul Salonta, jud. Bihor

2. Denumire proiect

„Asigurarea infrastructurii pentru transport verde prin amenajarea pistelor de biciclete în Mun. Salonia”

3. Justificarea dispoziției de șantier

În vederea implementării proiectului astfel încât să fie respectate standardele și normativele aflate în vigoare, realizarea unei execuții corecte care să confere siguranță și durabilitate în exploatare și privind mențiunile Notei de Constatare nr. 6854/20.08.2025, să dispună după cum urmează:

1. Pista de biciclete proiectată la limita drumului existent.

Având în vedere că majoritatea drumurilor unde s-a proiectat pista la limita drumului, aceste drumuri nu sunt modernizate, având o îmbrăcăminte asfaltică ușoară de BA16 nu se poate asigura planitatea pistei de biciclete în racord cu aceste drumuri.

Pentru evitarea stagnerii apelor pluviale între cele două structuri (pista și drum) și degradarea structurii pistei de biciclete, se va separa cele două structuri prin montarea de bordură pe ambele părți ale pistei de biciclete pentru asigurarea planității uniforme și independente de cea a drumului.

Refacerea structurii rutiere existente deteriorată de lucrările de montare borduri prin ranforsarea porțiunii de drum de lângă pista de biciclete.



S.C. EXDEPRO S.R.L.
RO Sarbasa Bihor
nr. 102
CUI RO36155896
Reg Com. JS/1450/2016



Se dispune a se monta bordura 50x15x10 la toate strazile unde pista este proiectata la limita sistemului rutier in vederea asigurarii planeitatii in profil transversal al pistei de biciclete.

2. Pista de biciclete nr.8 proiectata in str.P-ta.Democratiei intre km.0+315 si km 0+418 datorita, existentei in amplasament a utilitatilor edilitare si retele de electricitate medie tensiune. Avand in vedere cota de ingropare constatata a cablurilor electrice, aceasta nu permite executarea lucrarilor de terasamente la pista de biciclete, neexistand posibilitatea de relocare a celor doua retele (6 cabluri de medie tensiune) pista de biciclete se va devia spre stanga proiect pe aliniamentul rigolei naturale cu intubarea acesteta cu tub corugat HDPE DN600 si instalarea de guri de scurgere la limita structurii rutiere pentru colectarea apelor pluviale. Se va monta bordura 50x20x25 pentru delimitarea pistei de drum si bordura 50x15x10 la limita cu spatiile verzi.

Se va inlocui in listele de cantitati bordura 50x20x25 cu bordura 50x15x10 identic cu proiectul tehnic.

PROIECTANT

SC EXDEPRO SRI



NOTĂ DE CONSTATARE

Municipalitatea Municipiului SALONTA
Județul BIHOR
Nr. 856 / din 10.08.2025

Nr. 1/ Data: 14.08.2025

Investiția: Execuție lucrări aferente obiectivului de investiție „ASIGURAREA INFRASTRUCTURII PENTRU TRANSPORT VERDE PRIN AMENAJAREA PISTELOR DE BICICLETE ÎN MUNICIPIUL SALONTA”

Locația: Municipiul Salonta

Părțile prezente:

- Diriginte de șantier: LILE IOAN
- Reprezentant executant (RTE / Șef șantier): Laza Stefan
- Reprezentant beneficiar: Liviu Cocubei

Constatarea:

> În data de 14.08.2025, s-a constatat că

1. Pe strazile unde pista de biciclete este amplasată lipită de drum, acesat nefiind modernizat, vă rugăm să ne dați o soluție pentru a putea asigura planeitatea acesteia.
2. Având în vedere că în proiectul tehnic este prevăzută bordură de beton 50x15x10, iar în listele de cantități se regăsește bordură 50x20x25, este necesară corelarea listelor de cantități cu proiectul tehnic.
3. Pe strada Democratiei și Aradului, având în vedere traseul pistei de biciclete este necesară găsirea unei soluții pentru întubarea santului existent pentru a nu pune în pericol persoanele care o să utilizeze pista de biciclete.

ANEXA 2

DENUMIREA PROIECTULUI:
BENEFICIAR:
CONSTRUCTOR:

ASIGURAREA INFRASTRUCTURII PENTRU TRANSPORT VERDE PRIN AMENAJAREA PISTELOR DE BICICLETE IN MUN. SALONTA
MUNICIPIUL SALONTA
DRUMURI BIHOR

Primăria Municipiului SALONTA
Județul BIHOR
Data înregistrării
Nr. 8602 din 29.10.2021

NCS - OFERTA

Centralizator
Contract nr. 1093 din 12.02.2025

Nr Crt	Denumire	Valoare oferta	Valoare oferta actualizata 21%	Realizat anterior	Dispozitia de Santier nr. 1		Valoare oferta actualizata	Renuntat total	Realizat total	Suplimentat total	Rest de realizat
					NR	NCS					
8	ASIGURAREA INFRASTRUCTURII PENTRU TRANSPORT VERDE PRIN AMENAJAREA PISTELOR DE BICICLETE IN MUN. SALONTA	12,672,006.83	12,672,006.83	509,341.69			12,810,773.72		509,341.69		12,162,665.14
8.1	Obiect	12,661,241.73	12,661,241.73	509,341.69			12,800,008.62		509,341.69		12,151,900.04
8.1.1	Relocare utilitati	143,731.17	143,731.17				143,731.17				143,731.17
8.1.2	Terasamente	729,740.33	729,740.33	113,433.33			729,740.33		113,433.33		616,307.00
8.1.3	Suprastructura	8,336,767.15	8,336,767.15	395,908.36		185,908.03			395,908.36		7,940,858.79
	Suprastructura - NCS						8,475,534.04				
	Suprastructura - NCS - Articole					154,105.96					
8.1.4	Rugă carosabilă, L=174 M	166,637.57	166,637.57				166,637.57				166,637.57
8.1.5	Intulare, L=1891 M	1,234,402.16	1,234,402.16				1,234,402.16				1,234,402.16
8.1.6	Siguranța circulației	2,049,963.35	2,049,963.35				2,049,963.35				2,049,963.35
8.2	Organizare de santier	10,765.10	10,765.10				10,765.10				10,765.10
8.2.1	organizare de santier	10,765.10	10,765.10				10,765.10				10,765.10
	TOTAL FARA TVA	12,672,006.83	12,672,006.83	509,341.69	185,908.03	324,674.92	12,810,773.72		509,341.69		12,162,665.14
	Valoare ajustare			11,110.44					11,110.44		
	TOTAL FARA TVA inclusiv ajustare			520,452.13					520,452.13		
	TVA	2,407,681.30	2,661,121.43	109,294.95	39,040.69	68,181.73	2,690,262.48		109,294.95		2,554,159.68
	TOTAL CU TVA	15,079,688.13	15,333,128.26	629,747.08	224,948.72	392,856.65	15,501,036.20		629,747.08		14,716,824.82

BENEFICIAR
MUNICIPIUL SALONTA

EXECUTANT
DRUMURI BIHOR SA

ROMANIA SIDERIT I.S.C.

OBIECTIV: ASIGURAREA INFRASTRUCTURII PENTRU TRANSPORT VERDE PRIN AMENAJAREA
 PISTELOR DE BICICLETE IN MUN. SALONTA - FINAL
 OBIECTUL: Obiect
 STADIUL FIZIC: Suprastructura - NCS
 Beneficiar: MUNICIPIUL SALONTA
 Executant: DRUMURI BIHOR

- lei -

F3 - LISTA cu cantitati de lucrari pe categorii de lucrari

SECTIUNEA TEHNICA				SECTIUNEA FINANCIARA		
Nr.	Capitolul de lucrari		U.M.	Cantitatea	Pretul unitar (exclusiv TVA) - lei -	TOTALUL (exclusiv TVA) - lei -
0	1		2	3	4	5 = 3 x 4
2	TRA01A05P	Transportul rutier al...pamantului sau molozului cu autobasculanta dist.= 5 km	tona	338.10	5.00	1,690.61
				material:	0.00	0.00
				manopera:	0.00	0.11
				utilaj:	0.00	0.00
				transport:	5.00	1,690.50
10	DB01B1	Curatirea mecanica in vederea aplicarii imbracamintilor sau tratamentelor bituminoase a straturilor suport alcatuite din : macadam sau pavaj de piatra, nebitumat, executata cu perie mecanica;	mp	2,347.93	0.17	392.09
				material:	0.03	82.13
				manopera:	0.00	0.00
				utilaj:	0.13	309.97
				transport:	0.00	0.00
11	DB02D1	Amorsarea suprafetelor straturilor de baza sau a imbracamintilor existente in vvederea aplicarii unui strat de uzura din mixtura asfaltica, executata cu: emulsie cationica cu rupere rapida	100 mp	23.48	187.05	4,392.01
				material:	109.52	2,571.41
				manopera:	68.00	1,596.64
				utilaj:	9.54	223.96
				transport:	0.00	0.00
13	DB19C1	Imbracaminte de beton asfaltic cu agregat mare, executata la cald, in grosime de : 6 cm cu asternere manuala	mp	1,173.97	51.92	60,950.26
				material:	45.18	53,044.73
				manopera:	5.41	6,346.47
				utilaj:	1.33	1,559.05
				transport:	0.00	0.00
14	DB19G1	Imbracaminte de beton asfaltic cu agregat mare, executata la cald, in grosime de : 6 cm cu asternere mecanica	mp	1,173.97	50.64	59,449.72
				material:	45.18	53,044.73
				manopera:	2.14	2,514.65
				utilaj:	3.31	3,890.34
				transport:	0.00	0.00
15	DB21A1	Inchiderea suprafetelor cu dressing gros la straturile direct circulat	100 mp	23.48	38.28	898.83
				material:	0.00	0.00
				manopera:	30.60	718.49
				utilaj:	7.68	180.34
				transport:	0.00	0.00
16	TRA05A05	Transport rutier materiale,semifabricate cu...autovehic.speciale (cisterna,beton.etc)pe dist.de 5	tona	1.06	5.00	5.30
				material:	0.00	0.00
				manopera:	0.00	0.00
				utilaj:	0.00	0.00
				transport:	5.00	5.30

STADIUL FIZIC: Suprastructura - NCS

0	1		2	3	4	5 = 3 x 4
17	TRA01A45	Transportul rutier al...materialelor,semifabricatelor cu autobasculanta pe dist.= 45 km.	tona	345.15	27.00	9,319.05
				material:	0.00	0.00
				manopera:	0.00	0.00
				utilaj:	0.00	0.00
				transport:	27.00	9,319.05
	procent	material	manopera	utilaj	transport	total
Cheltuieli directe:		108,743.00	11,176.36	6,163.66	11,014.85	137,097.87
Alte cheltuieli directe:						
Contributie asiguratorie pentru munca (CAM)	2.2500 %	0.00	251.47	0.00	0.00	251.47
Total inclusiv Cheltuieli directe:		108,743.00	11,427.83	6,163.66	11,014.85	137,349.34
Cheltuieli indirecte	10.0000 %	10,874.30	1,142.78	616.37	1,101.49	13,734.93
Total inclusiv Cheltuieli indirecte:		119,617.30	12,570.62	6,780.02	12,116.34	151,084.27
Profit	2.0000 %	2,392.35	251.41	135.60	242.33	3,021.69
Total inclusiv Beneficiu:		122,009.64	12,822.03	6,915.62	12,358.66	154,105.96
TOTAL GENERAL (fara TVA):						154,105.96
TVA:	21.00%					32,362.25
TOTAL GENERAL:						186,468.21

Ofertant,

DRUMURI BIHOR SA



Raport c

rsoft.ro, tel.: 0749 050.404

ROMANIA - M.D.R.T. I.S.C


LILF IOAN

INGHETE DE SANITIER

NR. 2023573/25.05.2011

MENII - SUSDRUMENII

23, 32, 81

 

OBIECTIV: ASIGURAREA INFRASTRUCTURII PENTRU TRANSPORT VERDE PRIN AMENAJAREA
 PISTELOR DE BICICLETE IN MUN. SALONTA - FINAL
 OBIECTUL: Obiect
 STADIUL FIZIC: Suprastructura - NCS
 Beneficiar: MUNICIPIUL SALONTA
 Executant: DRUMURI BIHOR

C6 - LISTA cuprinzand consumurile de resurse materiale

Nr. crt.	Denumirea resursei materiale	U.M.	Consumul cuprins in oferta	Pret unitar (exclusiv TVA) -lei-	Valoarea (exclusiv TVA) -lei-	Furnizorul	Greutatea -tone-
0	1	2	3	4	5 = 3 x 4	6	7
1	5.85 Apa industriala pentru lucr.drumuri-terasamente in cisterne	mc	12.79	7.00	89.52		
2	2600323 Emulsie de bitum cationica cu rupere rapida s8877	kg	1,068.34	2.40	2,564.02		
3	20018326 Mixtura asfaltica BA16	tona	331.06	320.00	105,939.19		
4	3421918 Otel patrat lam.cald s 334 OL 37-1N IT = 50	kg	37.57	4.00	150.27		
TOTAL					108,743.00		

Ofertant,

DRUMURI BIHOR SA

ice@intersoft.ro, tel.: 0749 050.404

ROMANIA M.D.R.T. - I.S.C.

LILF IOAN

BIBIC/TE DE SANTIER

OBIECTIV: ASIGURAREA INFRASTRUCTURII PENTRU TRANSPORT VERDE PRIN AMENAJAREA
 PISTELOR DE BICICLETE IN MUN. SALONTA - FINAL
 OBIECTUL: Obiect
 STADIUL FIZIC: Suprastructura - NCS
 Beneficiar: MUNICIPIUL SALONTA
 Executant: DRUMURI BIHOR

C7 - LISTA cuprinzand consumurile cu mana de lucru

Nr. crt.	Denumirea meseriei	Consumul cu manopera -(om/ore)-	Tariful mediu -lei/ora-	Valoarea (exclusiv TVA) -lei-	Procentul
0	1	2	3	4 = 2 x 3	5
1	10151 Asfaltator	328.71	34.00	11,176.25	
2	29931 Muncitor deservire constructii masini	0.00	34.00	0.11	
	Total ore manopera:	328.72			
	TOTAL	lei		11,176.36	

Ofertant,

DRUMURI BIHOR SA



...e.ro, e-mail: office@intersoft.ro, tel.: 0749 050.404

OBIECTIV: ASIGURAREA INFRASTRUCTURII PENTRU TRANSPORT VERDE PRIN AMENAJAREA
 PISTELOR DE BICICLETE IN MUN. SALONTA - FINAL
OBIECTUL: Obiect
STADIUL FIZIC: Suprastructura - NCS
Beneficiar: MUNICIPIUL SALONTA
Executant: DRUMURI BIHOR

C8 - LISTA cuprinzand consumurile de ore de functionare a utilajelor de constructii

Nr. crt.	Denumirea utilajului de constructii	Ore de functionare	Tariful unitar (exclusiv TVA) -lei/ora-	Valoarea (exclusiv TVA) -lei-
0	1	2	3	4 = 2 x 3
1	5603 Autocisterna de apa de 5-8 t cu dispozitiv de stropire	1.17	120.00	140.91
2	4047 Autogudronator 3500-3600l	1.24	180.00	223.96
3	4005 Compactor static autoprop, cu rulouri (valturi), r8-14; de 14tf	31.01	80.00	2,480.41
4	4008 Compactor static autoprop. pe pneuri 10,1-16tf	9.26	90.00	833.64
5	4026 Perie mec pt curatat fundatii drumuri 6 cp	1.41	120.00	169.06
6	4046 Repartizator finisor mixturi asfaltice mot term. fara palpator 92cp	9.26	250.00	2,315.68
Total ore utilaje:		53.36		
TOTAL				6,163.66

Ofertant,

DRUMURI BIHOR SA

il: office@intersoft.ro, tel.: 0749 050.404

ROMANIA - MDRT - I.S.C.

MILE IOAN

08.08.2011

OWEN

OBIECTIV: ASIGURAREA INFRASTRUCTURII PENTRU TRANSPORT VERDE PRIN AMENAJAREA
 PISTELOR DE BICICLETE IN MUN. SALONTA - FINAL
OBIECTUL: Obiect
STADIUL FIZIC: Suprastructura - NCS
Beneficiar: MUNICIPIUL SALONTA
Executant: DRUMURI BIHOR

C9 - LISTA cuprinzand consumurile privind transporturile

Nr. crt.	Tipul de transport	Tone transportate	Km parcursi	Ore de functionare	Tariful unitar (exclusiv TVA) -lei/tona/km	Valoarea (exclusiv TVA) -lei-
0	1	2	3	4	5	6 = 2 x 3 x 5
Transport rutier						
1	TRA05A05 Transport rutier materiale, semifabricate cu... autovehic. speciale (cisterna, beton. etc) pe dist. de 5	1.06	5.00	0.10	1.00	5.30
2	TRA01A45 Transportul rutier al... materialelor, semifabricatelor cu autobasculanta pe dist. = 45 km.	345.15	45.00	0.90	0.60	9,319.05
3	TRA01A05P Transportul rutier al... pamantului sau molozului cu autobasculanta dist. = 5 km	338.10	5.00	0.10	1.00	1,690.50
Total Transport rutier		684.31				11,014.85
TOTAL			lei			11,014.85

Ofertant,

DRUMURI BIHOR SA



o, e-mail: office@intersoft.ro, tel.: 0749 050.404

OBIECTIV: ASIGURAREA INFRASTRUCTURII PENTRU TRANSPORT VERDE PRIN AMENAJAREA
 PISTELOR DE BICICLETE IN MUN. SALONTA - FINAL
 OBIECTUL: Obiect
 STADIUL FIZIC: Suprastructura - NCS - Articole noi
 Beneficiar: MUNICIPIUL SALONTA
 Executant: DRUMURI BIHOR



- lei -

F3 - LISTA cu cantitati de lucrari pe categorii de lucrari

SECTIUNEA TEHNICA				SECTIUNEA FINANCIARA			
Nr.	Capitolul de lucrari		U.M.	Cantitatea	Pretul unitar (exclusiv TVA) - lei -	TOTALUL (exclusiv TVA) - lei -	
0	1		2	3	4	5 = 3 x 4	
1	DE11A1	Borduri mici, prefabricate din beton cu sectiunea de 10 x 15 cm, pentru incadrarea spatiilor verzi, trotuare, alei etc., asezate pe o fundatie din: beton 10 x 20 cm	m	5,134.70	22.88	117,502.47	
				material:	12.58	64,604.80	
				manopera:	10.30	52,897.68	
				utilaj:	0.00	0.00	
				transport:	0.00	0.00	
2	DG05A1	Decaparea de imbracaminti cu stratul de 6cm grosime medie, formate din : covoare asfaltice permanente, betoane din ciment - articol asimilat	mp	2,347.93	14.18	33,293.65	
				material:	0.00	0.00	
				manopera:	0.68	1,596.59	
				utilaj:	13.50	31,697.06	
				transport:	0.00	0.00	
		procent	material	manopera	utilaj	transport	total
	Cheltuieli directe:		64,604.80	54,494.27	31,697.06	0.00	150,796.12
	Alte cheltuieli directe:						
	Contributie asiguratorie pentru munca (CAM)	2.2500 %	0.00	1,226.12	0.00	0.00	1,226.12
	Total inclusiv Cheltuieli directe:		64,604.80	55,720.39	31,697.06	0.00	152,022.24
	Cheltuieli indirecte	10.0000 %	6,460.48	5,572.04	3,169.71	0.00	15,202.22
	Total inclusiv Cheltuieli indirecte:		71,065.27	61,292.43	34,866.76	0.00	167,224.47
	Profit	2.0000 %	1,421.31	1,225.85	697.34	0.00	3,344.49
	Total inclusiv Beneficiu:		72,486.58	62,518.28	35,564.10	0.00	170,568.96
	TOTAL GENERAL (fara TVA):						170,568.96
	TVA:	21.00%					35,819.48
	TOTAL GENERAL:						206,388.44

Ofertant,

DRUMURI BIHOR SA

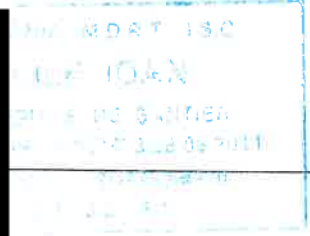 

R

OBIECTIV: ASIGURAREA INFRASTRUCTURII PENTRU TRANSPORT VERDE PRIN AMENAJAREA
 PISTELOR DE BICICLETE IN MUN. SALONTA - FINAL
 OBIECTUL: Obiect
 STADIUL FIZIC: Suprastructura - NCS - Articole noi
 Beneficiar: MUNICIPIUL SALONTA
 Executant: DRUMURI BIHOR

C6 - LISTA cuprinzand consumurile de resurse materiale

Nr. crt.	Denumirea resursei materiale	U.M.	Consumul cuprins in oferta	Pret unitar (exclusiv TVA) -lei-	Valoarea (exclusiv TVA) -lei-	Furnizorul	Greutatea -tone-
0	1	2	3	4	5 = 3 x 4	6	7
1	6202818 Apa industrială pentru mortare și betoane de la rețea	mc	15.40	7.00	107.83		
2	2800325 Bordura beton pentru trotuare 750x150x100 b2 s 1139	m	5,160.37	11.60	59,860.33		
3	2100024 Ciment I 32,5 (P 40) saci	kg	5,237.39	0.70	3,666.18		
4	2200513 Nisip sortat nespălat de râu și lacuri 0,0-3,0 mm	mc	15.40	63.00	970.46		
TOTAL			lei		64,604.80		

Ofertant,

DRUMURI BIHOR SA

e-mail: office@intersoft.ro, tel.: 0749 050.404

Comercială
 1901055
 Drumuri
 A.
 330570
 Romania

PROBATA M.D.R.T. I.S.C
 ICAN
 18 54108
 23/03/2008/2011
 SUBDOMENIE
 3.2 . 5 1

OBIECTIV: ASIGURAREA INFRASTRUCTURII PENTRU TRANSPORT VERDE PRIN AMENAJAREA
 PISTELOR DE BICICLETE IN MUN. SALONTA - FINAL
 OBIECTUL: Obiect
 STADIUL FIZIC: Suprastructura - NCS - Articole noi
 Beneficiar: MUNICIPIUL SALONTA
 Executant: DRUMURI BIHOR


C7 - LISTA cuprinzand consumurile cu mana de lucru

Nr. crt.	Denumirea meseriei	Consumul cu manopera -(om/ore)-	Tariful mediu -lei/ora-	Valoarea (exclusiv TVA) -lei-	Procentul
0	1	2	3	4 = 2 x 3	5
1	19921 Muncitor deservire constructii-montaj	52.09	34.00	1,771.17	
2	12831 Pavator	908.84	34.00	30,900.62	
3	19621 Sapator	641.84	34.00	21,822.48	
	Total ore manopera:	1,602.77			
	TOTAL			54,494.27	

Ofertant,

DRUMURI BIHOR SA

..., e-mail: office@intersoft.ro, tel.: 0749 050.404

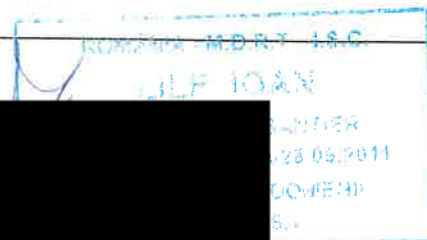

OBIECTIV: ASIGURAREA INFRASTRUCTURII PENTRU TRANSPORT VERDE PRIN AMENAJAREA
 PISTELOR DE BICICLETE IN MUN. SALONTA - FINAL
OBIECTUL: Obiect
STADIUL FIZIC: Suprastructura - NCS - Articole noi
Beneficiar: MUNICIPIUL SALONTA
Executant: DRUMURI BIHOR

C8 - LISTA cuprinzand consumurile de ore de functionare a utilajelor de constructii

Nr. crt.	Denumirea utilajului de constructii	Ore de functionare	Tariful unitar (exclusiv TVA) -lei/ora-	Valoarea (exclusiv TVA) -lei-
0	1	2	3	4 = 2 x 3
1	0001100 Freza de asfalt	70.44	450.00	31,697.06
	Total ore utilaje:	70.44		
	TOTAL			31,697.06

Ofertant,

DRUMURI BIHOR SA



ce.ro, e-mail: office@intersoft.ro, tel.: 0749 050.404



OBIECTIV: ASIGURAREA INFRASTRUCTURII PENTRU TRANSPORT VERDE PRIN AMENAJAREA
 PISTELOR DE BICICLETE IN MUN. SALONTA - FINAL
 OBIECTUL: Obiect
 STADIUL FIZIC: Suprastructura - NR
 Beneficiar: MUNICIPIUL SALONTA
 Executant: DRUMURI BIHOR

- lei -

F3 - LISTA cu cantitati de lucrari pe categorii de lucrari

SECTIUNEA TEHNICA				SECTIUNEA FINANCIARA		
Nr.	Capitolul de lucrari		U.M.	Cantitatea	Pretul unitar (exclusiv TVA) - lei -	TOTALUL (exclusiv TVA) - lei -
0	1		2	3	4	5 = 3 x 4
7	DE10A1	Borduri prefabricate din beton pentru trotuare 20 x 25cm, pe fundatie din beton 30 x 15 cm	m	2,874.23	57.20	164,404.97
				material:	37.28	107,139.77
				manopera:	19.92	57,265.19
				utilaj:	0.00	0.00
				transport:	0.00	0.00
	procent	material	manopera	utilaj	transport	total
Cheltuieli directe:		107,139.77	57,265.19	0.00	0.00	164,404.97
Alte cheltuieli directe:						
Contributie asiguratorie pentru munca (CAM)	2.2500 %	0.00	1,288.47	0.00	0.00	1,288.47
Total inclusiv Cheltuieli directe:		107,139.77	58,553.66	0.00	0.00	165,693.43
Cheltuieli indirecte	10.0000 %	10,713.98	5,855.37	0.00	0.00	16,569.34
Total inclusiv Cheltuieli indirecte:		117,853.75	64,409.03	0.00	0.00	182,262.78
Profit	2.0000 %	2,357.08	1,288.18	0.00	0.00	3,645.26
Total inclusiv Beneficiu:		120,210.83	65,697.21	0.00	0.00	185,908.03
TOTAL GENERAL (fara TVA):						185,908.03
TVA:	21.00%					39,040.69
TOTAL GENERAL:						224,948.72

Ofertant,

DRUMURI BIHOR SA



e-mail: office@intersoft.ro, tel.: 0749 050.404



OBIECTIV: ASIGURAREA INFRASTRUCTURII PENTRU TRANSPORT VERDE PRIN AMENAJAREA
 PISTELOR DE BICICLETE IN MUN. SALONTA - FINAL
OBIECTUL: Obiect
STADIUL FIZIC: Suprastructura - NR
Beneficiar: MUNICIPIUL SALONTA
Executant: DRUMURI BIHOR

C6 - LISTA cuprinzand consumurile de resurse materiale

Nr. crt.	Denumirea resursei materiale	U.M.	Consumul cuprins in oferta	Pret unitar (exclusiv TVA) -lei-	Valoarea (exclusiv TVA) -lei-	Furnizorul	Greutatea -tone-
0	1	2	3	4	5 = 3 x 4	6	7
1	6202818 Apa industriala pentru mortare si betoane de la retea	mc	17.25	7.00	120.72		
2	20018086 Beton de ciment cls C 30/25(BC30/B400)	mc	129.34	342.00	44,234.40		
3	2800246 Bordura beton pentru trotuare 1000x250x200 a1 s 1139	m	2,888.60	19.20	55,461.14		
4	2100024 Ciment I 32,5 (P 40) saci	kg	8,392.75	0.70	5,874.93		
5	2200513 Nisip sortat nespalat de rau si lacuri 0,0-3,0 mm	mc	22.99	63.00	1,448.59		
TOTAL			lei	107,139.77			

Ofertant,

DRUMURI BIHOR SA

ro, e-mail: office@intersoft.ro, tel.: 0749 050.404

ROMANIA M.D.R.T. I.S.C.

LILF IOAN

16/09/2011
[Signature]

OBIECTIV: ASIGURAREA INFRASTRUCTURII PENTRU TRANSPORT VERDE PRIN AMENAJAREA
 PISTELOR DE BICICLETE IN MUN. SALONTA - FINAL
 OBIECTUL: Obiect
 STADIUL FIZIC: Suprastructura - NR
 Beneficiar: MUNICIPIUL SALONTA
 Executant: DRUMURI BIHOR

C7 - LISTA cuprinzand consumurile cu mana de lucru

Nr. crt.	Denumirea meseriei	Consumul cu manopera -(om/ore)-	Tariful mediu -lei/ora-	Valoarea (exclusiv TVA) -lei-	Procentul
0	1	2	3	4 = 2 x 3	5
1	19921 Muncitor deservire constructii-montaj	25.84	34.00	878.54	
2	12831 Pavator	1,256.04	34.00	42,705.32	
3	19621 Sapator	402.39	34.00	13,681.33	
	Total ore manopera:	1,684.27			
	TOTAL	lei		57,265.19	

Ofertant,

DRUMURI BIHOR SA



e-mail: office@intersoft.ro, tel.: 0749 050.404

NUMĂRUL M.O.R.T - I.S.C.

012/10/11

ANEXA 3.

OBIECTIV: ASIGURAREA INFRASTRUCTURII PENTRU TRANSPORT VERDE PRIN AMENAJAREA PISTELOR DE BICICLETE IN MUN. SALONTA
Beneficiar: MUNICIPIUL SALONTA
Executant: DRUMURI BIHOR

Primăria Municipiului SALONTA
 Județul BIHOR
 Data înregistrării
 Nr. 2602 din 29.02.2025

DG - DEVIZ GENERAL
al obiectivului de investitii Anexa Nr. 7

ASIGURAREA INFRASTRUCTURII PENTRU TRANSPORT VERDE PRIN AMENAJAREA PISTELOR DE BICICLETE IN MUN. SALONTA

Nr. crt.	Denumirea capitolelor si subcapitolelor de cheltuieli	Valoare (fara TVA)	TVA	Valoare cu TVA
		lei	lei	lei
1	2	3	4	5
CAPITOL 1				
Cheltuieli pentru obtinerea si amenajarea terenului				
1.1	Obtinerea terenului	0.00	0.00	0.00
1.2	Amenajarea terenului	0.00	0.00	0.00
1.3	Amenajari pentru protectia mediului si aducerea terenului la starea initiala	0.00	0.00	0.00
1.4	Cheltuieli pentru relocarea/protectia utilitatilor	0.00	0.00	0.00
	TOTAL CAPITOL 1	0.00	0.00	0.00
CAPITOL 2				
Cheltuieli pentru asigurarea utilitatilor necesare obiectivului de investitii				
	TOTAL CAPITOL 2	0.00	0.00	0.00
CAPITOL 3				
Cheltuieli pentru proiectare si asistenta tehnica				
3.1	Studii	0.00	0.00	0.00
3.1.1	Studii de teren	0.00	0.00	0.00
3.1.2	Raport privind impactul asupra mediului	0.00	0.00	0.00
3.1.3	Alte studii specifice	0.00	0.00	0.00
3.2	Documentatii-suport si cheltuieli pentru obtinerea de avize, acorduri si autorizatii	0.00	0.00	0.00
3.3	Expertizare tehnica	0.00	0.00	0.00
3.4	Certificarea performantei energetice si auditul energetic al cladirilor	0.00	0.00	0.00
3.5	Proiectare	0.00	0.00	0.00
3.5.1	Tema de proiectare	0.00	0.00	0.00
3.5.2	Studiu de fezabilitate	0.00	0.00	0.00
3.5.3	Studiu de fezabilitate/documentatie de avizare a lucrarilor de interventii si deviz general	0.00	0.00	0.00
3.5.4	Documentatiile tehnice necesare in vederea obtinerii avizelor/acordurilor/autorizatiilor	0.00	0.00	0.00
3.5.5	Verificarea tehnica de calitate a proiectului tehnic si a detaliilor de executie	0.00	0.00	0.00
3.5.6	Proiect tehnic si detalii de executie	0.00	0.00	0.00
3.6	Organizarea procedurilor de achizitie	0.00	0.00	0.00
3.7	Consultanta	0.00	0.00	0.00
3.7.1	Managementul de proiect pentru obiectivul de investitii	0.00	0.00	0.00
3.7.2	Auditul financiar	0.00	0.00	0.00
3.8	Asistenta tehnica	0.00	0.00	0.00
3.8.1	Asistenta tehnica din partea proiectantului	0.00	0.00	0.00
3.8.1.1	pe perioada de executie a lucrarilor	0.00	0.00	0.00
3.8.1.2	pentru participarea proiectantului la fazele incluse in programul de control al lucrarilor de executie, avizat de catre Inspectoratul de Stat in Constructii	0.00	0.00	0.00
3.8.2	Dirigentie de santier	0.00	0.00	0.00
	TOTAL CAPITOL 3	0.00	0.00	0.00

DEVIZUL GENERAL: ASIGURAREA INFRASTRUCTURII PENTRU TRANSPORT VERDE PRIN AMENAJAREA PISTELOR DE BICICLETE IN MUN. SALONTA

1	2	3	4	5
CAPITOL 4				
Cheltuieli pentru investitia de baza				
4.1	Constructii si instalatii	12,985,916.65	2,473,817.66	15,459,734.31
4.2	Montaj utilaje, echipamente tehnologice si functionale	0.00	0.00	0.00
4.3	Utilaje, echipamente tehnologice si functionale care necesita montaj	0.00	0.00	0.00
4.4	Utilaje, echipamente tehnologice si functionale care nu necesita montaj si echipamente de transport	0.00	0.00	0.00
4.5	Dotari	0.00	0.00	0.00
4.6	Active necorporale	0.00	0.00	0.00
	TOTAL CAPITOL 4	12,985,916.65	2,473,817.66	15,459,734.31
CAPITOL 5				
Alte cheltuieli				
5.1	Organizare de santier	10,765.10	2,045.37	12,810.47
5.1.1	Lucrari de constructii si instalatii aferente organizarii de santier	10,765.10	2,045.37	12,810.47
5.1.2	Cheltuieli conexe organizarii santierului	0.00	0.00	0.00
5.2	Comisioane, cote, taxe, costul creditului	0.00	0.00	0.00
5.2.1	Comisioanele si dobanzile aferente creditului bancii finantatoare	0.00	0.00	0.00
5.2.2	Cota aferenta ISC pentru controlul calitatii lucrarilor de constructii	0.00	0.00	0.00
5.2.3	Cota aferenta ISC pentru controlul statului in amenajarea teritoriului, urbanism si pentru autorizarea lucrarilor de constructii	0.00	0.00	0.00
5.2.4	Cota aferenta Casei Sociale a Constructorilor - CSC	0.00	0.00	0.00
5.2.5	Taxe pentru acorduri, avize conforme si autorizatia de construire/desfiintare	0.00	0.00	0.00
5.3	Cheltuieli diverse si neprevazute	0.00	0.00	0.00
5.4	Cheltuieli pentru informare si publicitate	0.00	0.00	0.00
	TOTAL CAPITOL 5	10,765.10	2,045.37	12,810.47
CAPITOL 6				
Cheltuieli pentru probe tehnologice si teste				
6.1	Pregatirea personalului de exploatare	0.00	0.00	0.00
6.2	Probe tehnologice si teste	0.00	0.00	0.00
	TOTAL CAPITOL 6	0.00	0.00	0.00
TOTAL GENERAL		12,996,681.75	2,475,863.03	15,472,544.78
din care: C+M (1.2+1.3+1.4+2+4.1+4.2+5.1.1)		12,996,681.75	2,475,863.03	15,472,544.78

Ofertant,

Beneficiar,


DRUMURI BIHOR SA

MUNICIPIUL SALONTA

PROFIL TRANSVERSAL TIP I

Sc. 1:50

- Strada Ghesului - Pista 1-1 - km 0+000.00 - km 0+254.80
- Strada Ghesului - Pista 1-2 - km 0+000.00 - km 0+359.80
- Strada Ghesului - Pista 1-3 - km 0+000.00 - km 0+452.00
- Strada Vasile Lucaciu - Pista 11-1 - km 0+000.00 - km 0+124.40
- Strada Vasile Lucaciu - Pista 11-2 - km 0+000.00 - km 0+090.30
- Strada Vasile Lucaciu+DE691 - Pista 12-1 - km 0+000.00 - km 0+102.90
- Strada Vasile Lucaciu+DE691 - Pista 12-2 - km 0+000.00 - km 0+155.70
- Strada Vasile Lucaciu+DE691 - Pista 12-3 - km 0+000.00 - km 0+033.90
- Strada Vlad Tepes - Pista 15-2 - km 0+000.00 - km 0+059.30
- Strada Vlad Tepes - Pista 15-3 - km 0+000.00 - km 0+416.80
- Strada Emanoil Gojdu - Pista 28-1 - km 0+000.00 - km 0+430.00

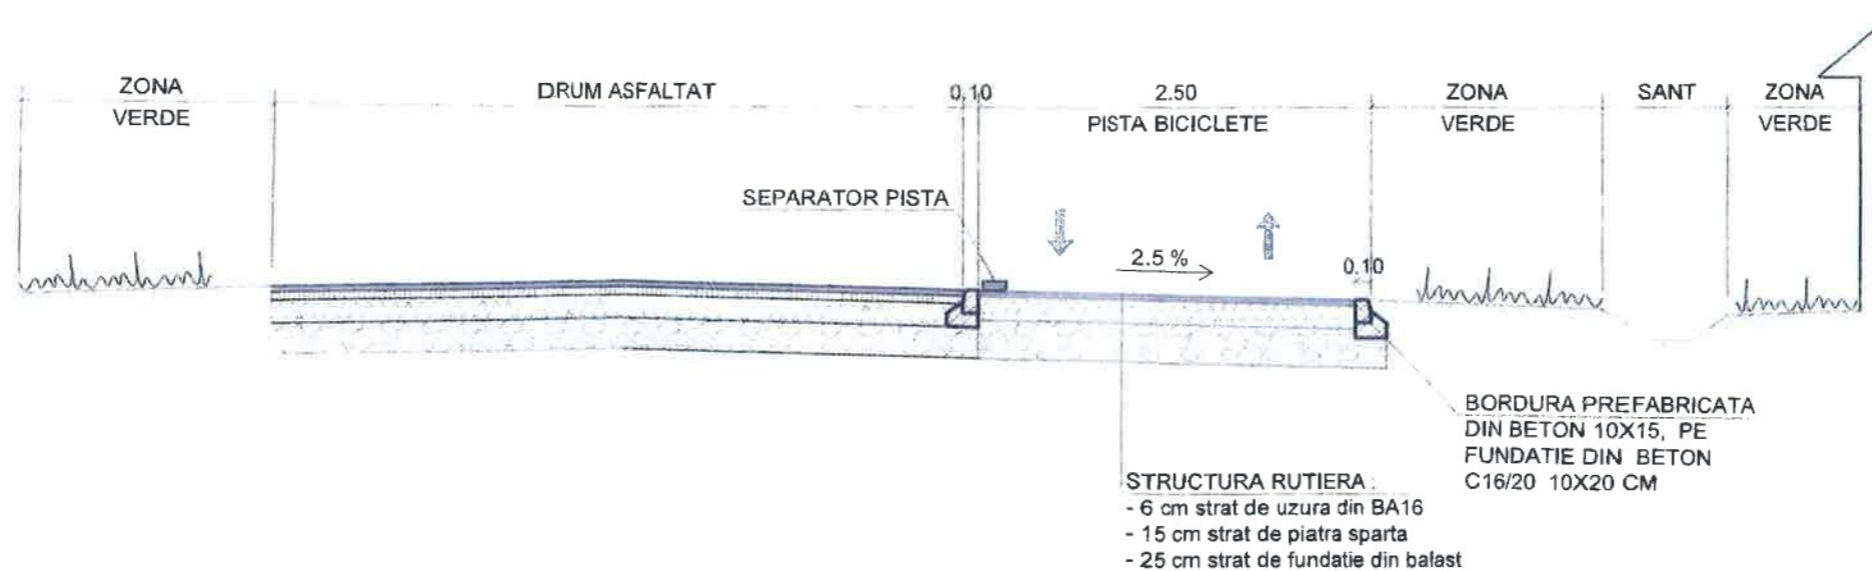

BETON	C16/20
- CLASA DE EXPUNERE	- XC2
- DOZAJ MINIM DE CIMENT KG/M3	- 260
- TIP CIMENT	- CEM III/A-S, 32,5 R
- CLASA DE TASARE	- S2
- RAPORT APA/CIMENT (max)	- max. 0.60

Clasa de importanta IV
 Categoria de importanta C
 Acceleratia terenului pentru proiectare $a_g = 0.15g$
 Perioada de colt TC = 0.7sec



Harta cheie

Scara : 1:50



MUNICIPIUL SALONTA

NUMAR PROIECT:

152/2024

PROIECTANT GENERAL :
S.C. EXDEPRO S.R.L.

S.C. EXDEPRO S.R.L.

J5/1450/2016; | tel. +40 770 796172
 | Romania - Sarbesii, Bihor, nr. 102, Comuna Luca
 | e-mail: dola_alinrobert@yahoo.com |



DENUMIREA PROIECTULUI:

ASIGURAREA
 INFRASTRUCTURII PENTRU
 TRANSPORT VERDE PRIN
 AMENAJAREA PISTELOR DE
 BICICLETE IN MUN. SALONTA

DTAC

Data: 02.2024

Sef Proiect

ing. Doja Alin

Verificat

ing. Negru F.

VERIFICAT
 APROBAT


OBIECT DRUMURI

PROFILE TRANSVERSALE
 TIP I


Codificarea plansei

PROIECT	FAZA	OBIECT	NUMAR	REVIZI
152/2024	D	PTT-01	-	-

PROFIL TRANSVERSAL TIP XII
Sc. 1:50
Strada Sarcadului - Pista 10-2 - km 0+000.00 - km 0+278.00

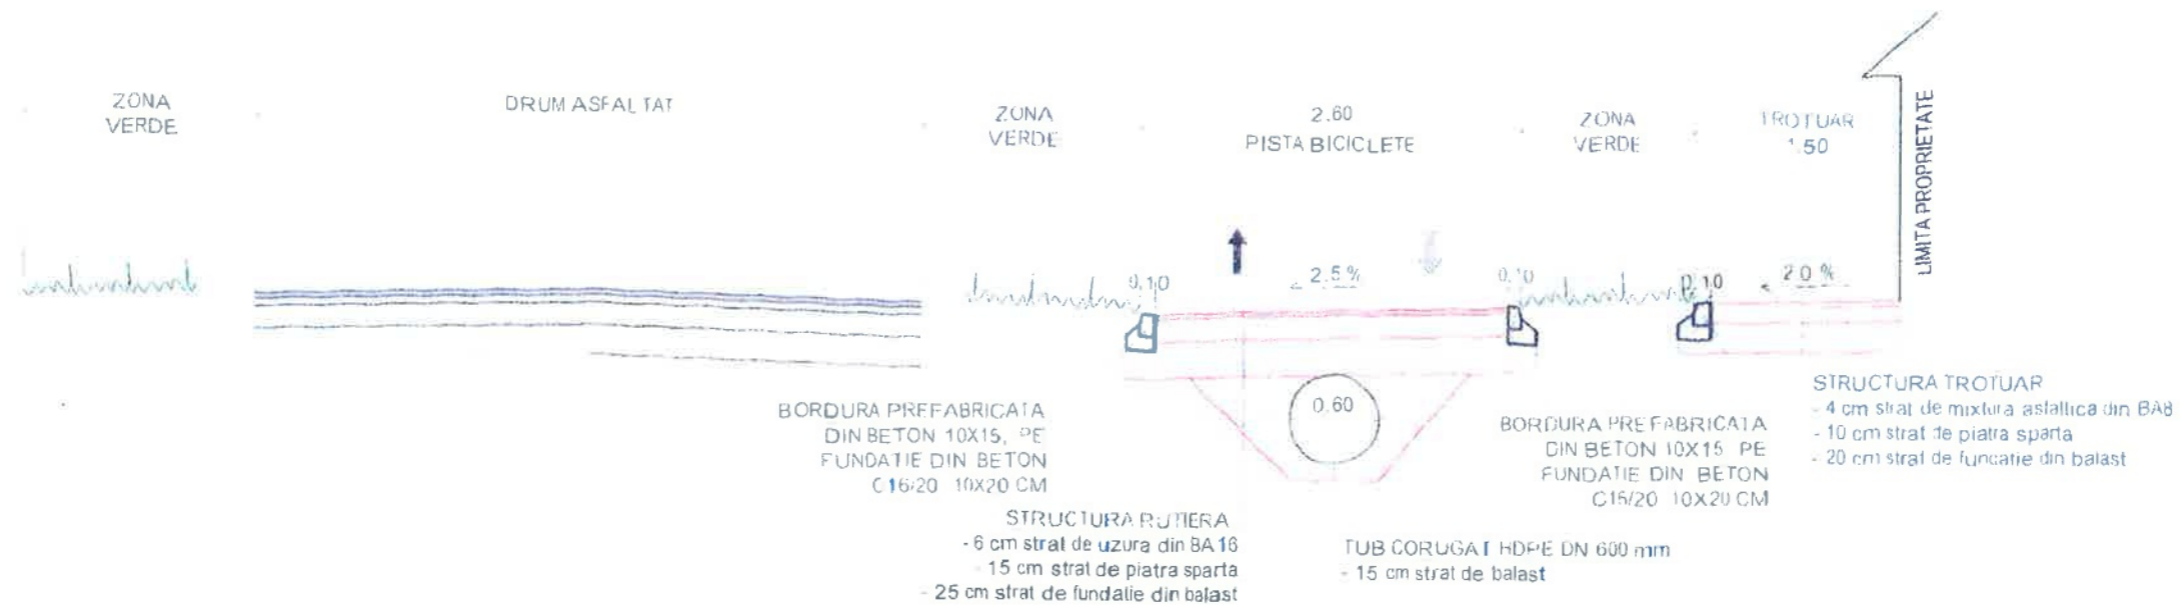

PROFIL TRANSVERSAL TIP XIII
Sc. 1:50
Strada George Cosbuc - Pista 17-2 - km 0+000.00 - km 0+280.50

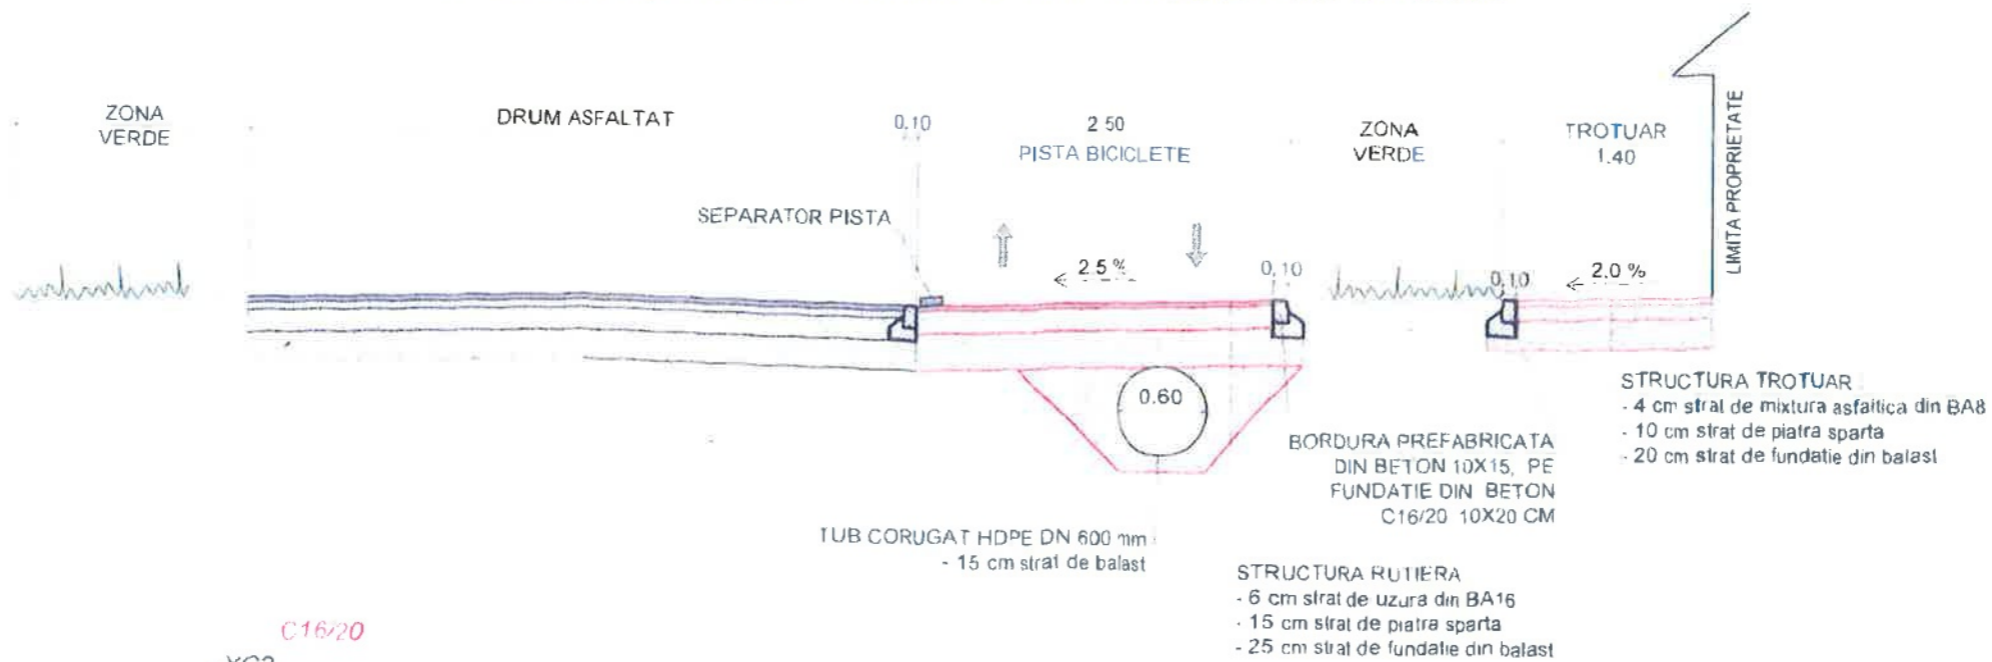

- BETON**
- CLASA DE EXPUNERE - XC2
 - DOZAJ MINIM DE CIMENT KG/M3 - 260
 - TIP CIMENT - CEM I/A-S. 32.5 R
 - CLASA DE TASARE - S2
 - RAPORT APA/CIMENT (max) - max 0.60

Clasa de importanta IV
 Categoria de importanta C
 Acceleratia terenului pentru proiectare $a_g = 0.15g$
 Perioada de colt TC = 0.7sec



Harta chere

Scara 1:50



BENEFICIAR

MUNICIPIUL SALONTA

NUMAR PROIECT
152/2024

PROIECTANT GENERAL
S.C. EXDEPRO S.R.L.

S.C. EXDEPRO S.R.L.



DENUMIREA PROIECTULUI
ASIGURAREA INFRASTRUCTURII PENTRU TRANSPORT VERDE PRIN AMENAJAREA PISTELOR DE BICICLETE IN MUN. SALONTA

DTAC

Data: 02.2024

Sef Proiect
 Ing. Dora Alin
 Verificat
 Ing. Negru F. [Redacted]



OBIECT DRUMURI

PROFILE TRANSVERSALE
TIP XII, XIII

Codificarea plansei


PROIECT	FAZA	OBIECT	NUMAR	REVIZIA
152/2024	0	PTT-08		

PROFIL TRANSVERSAL TIP IV

Sc. 1:50

- Strada Ion Creanga - Pista 3-1 - km 0+000.00 - km 0+102.50
- Strada Ion Creanga - Pista 3-2 - km 0+210.00 - km 0+350.00
- Strada Erkel Ferenc - Pista 13 - km 0+000.00 - km 0+329.40
- Strada Andrei Muresan - Pista 14-1 - km 0+000.00 - km 0+014.60
- Strada Andrei Muresan - Pista 14-2 - km 0+000.00 - km 0+016.00
- Strada Andrei Muresan - Pista 14-3 - km 0+000.00 - km 0+028.00
- Strada George Cosbuc - Pista 17-1 - km 0+000.00 - km 0+290.00
- Strada Kiss Ferenc - Pista 18-1 - km 0+000.00 - km 0+189.90
- Strada Kiss Ferenc - Pista 18-2 - km 0+000.00 - km 0+210.00
- Strada Matei Corvin - Pista 20-1 - km 0+000.00 - km 0+199.00
- Strada Matei Corvin - Pista 20-2 - km 0+000.00 - km 0+201.00
- Strada Goethe - Pista 21-1 - km 0+000.00 - km 0+219.80
- Strada Goethe - Pista 21-2 - km 0+000.00 - km 0+205.80
- Strada Ghe Baritiu - Pista 24 - km 0+000.00 - km 0+575.00
- Strada Lacrimioarei - Pista 25 - km 0+000.00 - km 0+329.00
- Strada B. St. Delavrancea - Pista 26 - km 0+000.00 - km 0+400.00
- Strada 9 Mai - Pista 27 - km 0+000.00 - km 0+320.00
- Strada Emanoil Gojdu - Pista 28-2 - km 0+000.00 - km 0+285.00
- Strada Olimpiadei - Pista 29 - km 0+278.00 - km 0+423.4

Parapetul metalic se aplica pe strada 9Mai, Pista 27, intre: km 0+000 - 0+320

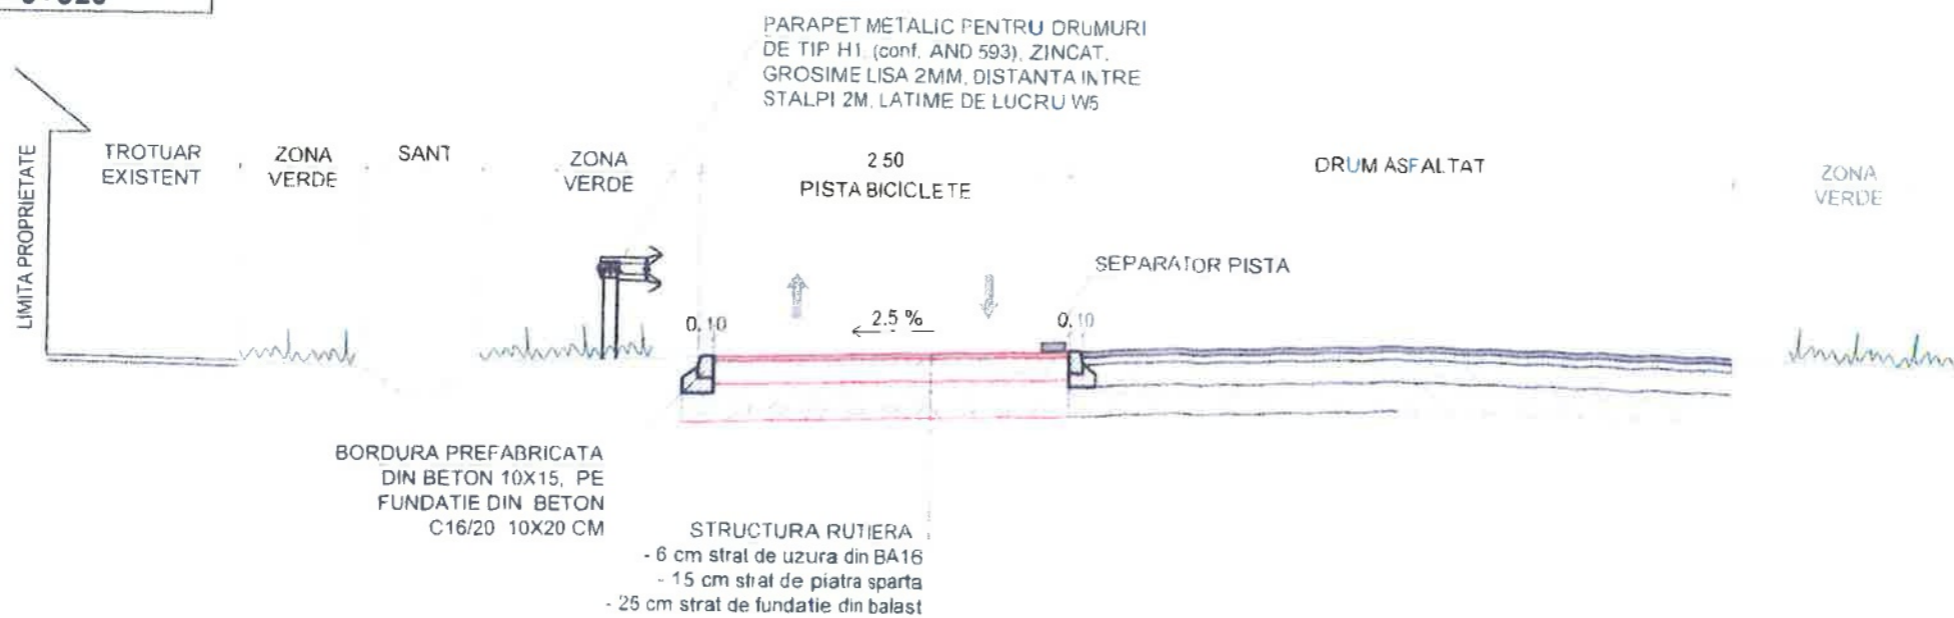

- BETON**
- CLASA DE EXPUNERE
 - DOZAJ MINIM DE CIMENT KG/M3
 - TIP CIMENT
 - CLASA DE TASARE
 - RAPORT APA/CIMENT (max)
- C16/20**
- XC2
 - 260
 - CEM II/A-S 32.5 R
 - S2
 - max 0.60

Clasa de importanta IV
Categoria de importanta C
Acceleratia terenului pentru proiectare $a_g = 0.15g$
Perioada de colt $T_C = 0.7sec$



Harta cheie

Scara 1:50



MUNICIPIUL SALONTA

NUMAR PROIECT:
152/2024

PROIECTANT GENERAL
S.C. EXDEPRO S.R.L.

S.C. EXDEPRO S.R.L.



DENUMIREA PROIECTULUI
ASIGURAREA
INFRASTRUCTURII PENTRU
TRANSPORT VERDE PRIN
AMENAJAREA PISTELOR DE
BICICLETE IN MUN. SALONTA

DTAC

Data: 02.2024

Sef Proiect
Ing. Doga Alin
Verificat
Ing. Negru F.



OBIECT: DRUMURI


PROFILI TRANSVERSALE
TIP II, III

PROIECT	FAZA	OBIECT	NUMAR	REVIZIA
152/2024	D	PTT-03		

PROFIL TRANSVERSAL TIP I

Sc. 1:50

- Strada Ghesului - Pista 1-1 - km 0+000.00 - km 0+254.80
- Strada Ghesului - Pista 1-2 - km 0+000.00 - km 0+359.80
- Strada Ghesului - Pista 1-3 - km 0+000.00 - km 0+452.00
- Strada Vasile Lucaciu - Pista 11-1 - km 0+000.00 - km 0+124.40
- Strada Vasile Lucaciu - Pista 11-2 - km 0+000.00 - km 0+090.30
- Strada Vasile Lucaciu+DE691 - Pista 12-1 - km 0+000.00 - km 0+102.90
- Strada Vasile Lucaciu+DE691 - Pista 12-2 - km 0+000.00 - km 0+155.70
- Strada Vasile Lucaciu+DE691 - Pista 12-3 - km 0+000.00 - km 0+033.90
- Strada Vlad Tepes - Pista 15-2 - km 0+000.00 - km 0+059.30
- Strada Vlad Tepes - Pista 15-3 - km 0+000.00 - km 0+416.80
- Strada Emanoil Gojdu - Pista 28-1 - km 0+000.00 - km 0+430.00

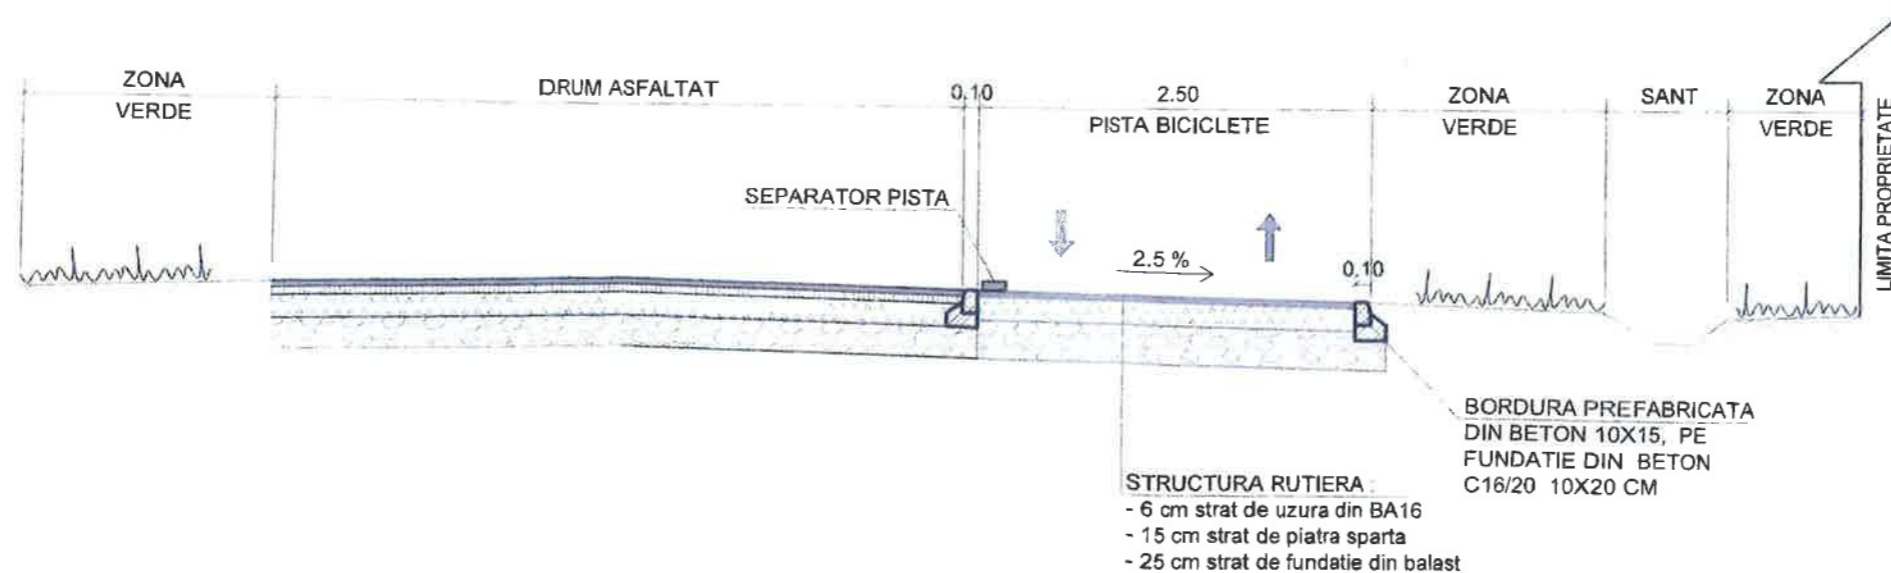

BORDURA PREFABRICATA DIN BETON 10X15, PE FUNDATIE DIN BETON C16/20 10X20 CM

STRUCTURA RUTIERA:
 - 6 cm strat de uzura din BA16
 - 15 cm strat de piatra sparta
 - 25 cm strat de fundatie din balast

BETON		C16/20
- CLASA DE EXPUNERE		- XC2
- DOZAJ MINIM DE CIMENT KG/M3		- 260
- TIP CIMENT		- CEM II/A-S, 32,5 R
- CLASA DE TASARE		- S2
- RAPORT APA/CIMENT (max)		- max. 0.60

Clasa de importanta: IV
 Categoria de importanta: C
 Acceleratia terenului pentru proiectare: $a_g = 0.15g$
 Perioada de colt: TC = 0.7sec



Harta cheie

Scara : 1:50



MUNICIPIUL SALONTA

NUMAR PROIECT:
152/2024

PROIECTANT GENERAL :
S.C. EXDEPRO S.R.L.
S.C. EXDEPRO S.R.L.
J 55/1450/2016; | tel. - 40 770 795172
| Romania - Sarbesti, Bihor, nr. 102, Comuna Lunca
| e-mail: dola_alinrobert@yahoo.com



DENUMIREA PROIECTULUI:
ASIGURAREA INFRASTRUCTURII PENTRU TRANSPORT VERDE PRIN AMENAJAREA PISTELOR DE BICICLETE IN MUN. SALONTA

DTAC

Data: 02.2024

Sef Proiect: [Redacted]
 ing. Doja Alin [Redacted]
 Verificat: [Redacted]
 ing. Negru F. [Redacted] ing. Portan I. [Redacted]



OBIECT DRUMURI

PROFILE TRANSVERSALE
TIP I

Codificarea plansei				
PROIECT	FAZA	OBIECT	NUMAR	REVIZIA
152/2024		D	PTT-01	-