



Suprafata parcela studziata:9694 mp, CF nr.114775
aflat in intravilanul orasului

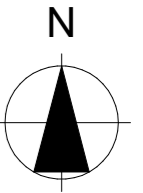

POT propus = 25%
CUT propus = 0.5
Regim de inaltime maxim admis S(D)+P+E(M)
Inaltime maxima a cladirilor 8m masurat la cornisa

**Propunere de incadrare din zona functionala C - zona cai de comunicatie
si constructii aferente in Subzonă de recreere urbană**

Legenda	
	- limite cadastrale de proprietate
	- limita zonei studiate
	- parcele in proprietate privata
	- zona L1 - zonă de locuințe individuale existente cu fronturi bine constituite, izolate, sau în formațiune continuă, cu regim mic de înălțime P- P+2+M
	- zona studziata Subzonă de recreere urbană
	- zona cai de comunicatie rutiera si amenajari aferente
	- clădiri existente
	- retea electrica existenta
	- retea de apa existenta
	- retea de canalizare existenta
	- extindere si bransament la retea electrica existenta
	- extindere si bransament la retea de apa existenta
	- extindere si bransament la retea de canalizare existenta
	- retea de gaze naturale

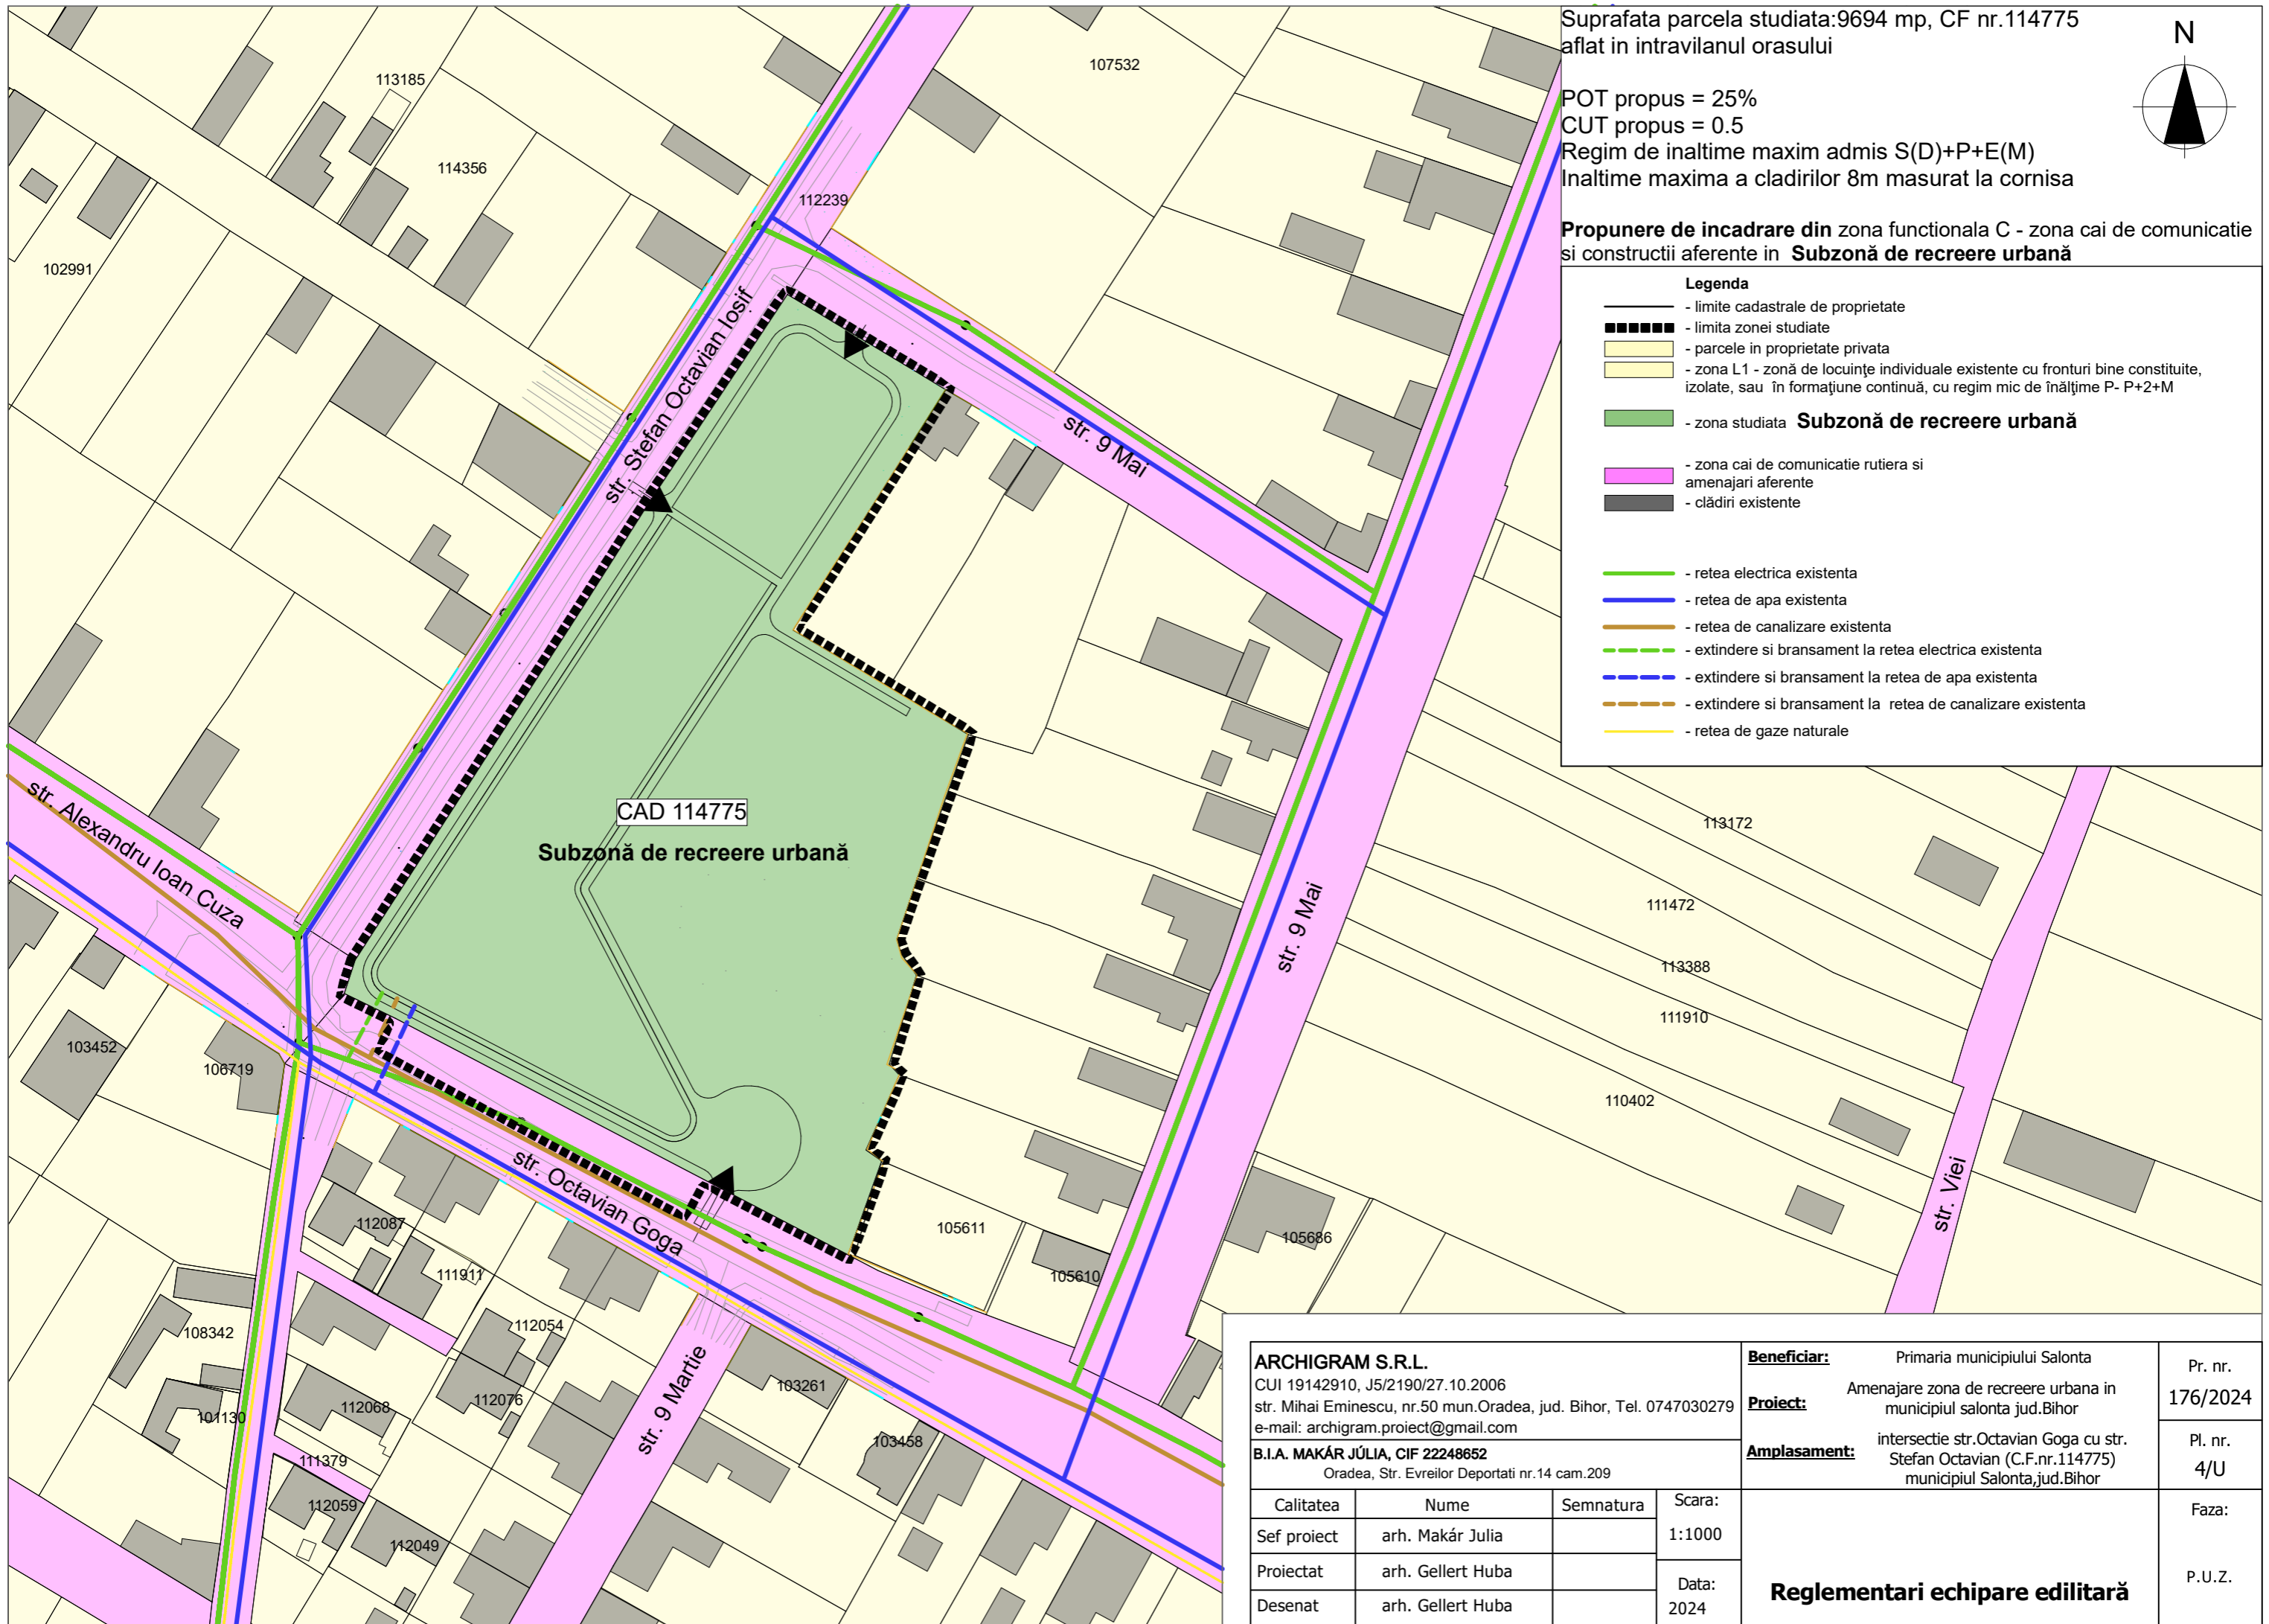

ARCHIGRAM S.R.L. CUI 19142910, J5/2190/27.10.2006 str. Mihai Eminescu, nr.50 mun.Oradea, jud. Bihor, Tel. 0747030279 e-mail: archigram.proiect@gmail.com			Beneficiar: Primaria municipiului Salonta	Pr. nr. 176/2024	
B.I.A. MAKÁR JÚLIA, CIF 22248652 Oradea, Str. Evreilor Deportati nr.14 cam.209			Proiect: Amenajare zona de recreere urbana in municipiul salonta jud.Bihor	Pl. nr. 4/U	
Amplasament: intersectie str.Octavian Goga cu str. Stefan Octavian (C.F.nr.114775) municipiul Salonta,jud.Bihor			Reglementari echipare edilitară		
Calitatea	Nume	Semnatura			Scara:
Sef proiect	arh. Makár Julia				1:1000
Proiectat	arh. Gellert Huba				Data:
Desenat	arh. Gellert Huba		2024	P.U.Z.	